

LEGENDA

komunikace

	komunikace TECHNOLOGIE T1
	komunikace TECHNOLOGIE T2
	napojení komunikace ACO 11+, tl. 40 mm

dlažební plochy

	žul. dlažba 8/10 zalití spár cementovou směsí M20
	lomový kámen tl. 200 mm do bet. lože

obruby

	obruba silniční 150x250x1000 mm podsádka +12 cm
	obruba silniční 150x150x1000 mm podsádka +5 cm, +2 cm, +0 cm
	obruba přechodová šířka 80 mm a 150 mm
	dvojlínka ze žul. dlažby 8/10
	obruba nástupní 400/290/1000

inženýrské sítě stávající

elektro

	vedení NN podzemní
	vedení NN nadzemní
	vedení VN nadzemní
	vedení VVN nadzemní
	sdělovací vedení CETIN

voda+kanalizace

	kanalizace splašková
	kanalizace splašková - plánovaná
	kanalizace dešťová
	vodovod

inženýrské sítě nové

	drenáž DN 150
	kanalizační dešťová přípojka

ostatní

	ohumusování a osetí tl. 150 mm
	nezpevněná krajnice frézing tl. 150 mm
	beton, betonový povrch C30/37, XF4
	vdz bílá barva předznačení + plast
	katastrální hranice
	napojení na stáv. terén v místě asfaltu prořez+zálivka

**PRŮBĚH INŽENÝRSKÝCH SÍTÍ JE ZAKRESLEN
DLE PODKLADŮ JEJICH SPRÁVCŮ.
PŘED ZAHÁJENÍM VEŠKERÝCH STAVEBNÍCH PRACÍ
JE NUTNO NECHAT VYTYČIT INŽENÝRSKÉ SÍTĚ.**

Generální projektant:



PRODIN A.S.
K VÁPENEC 2745
530 02 PARDUBICE


WWW.PRODIN.CZ
DIČ: CZ25292161
IČO: 25292161

Zpracovatel dílčí části dokumentace:

Souřadnicový systém S-JTSK, Výškový systém Bpv


Vypracoval: Ing. Daniel Gabrle	Zodp. projektant: Ing. Michal Hornýš	Kontroloval: Ing. Michal Hornýš	
Kraj: Pardubický	Traťový úsek/Obec: Výprachtice		
Investor SÚS Pardubického kraje, Doubravice 98, 533 53 Pardubice			Formát 14 A4
Akce: MODERNIZACE SILNICE III/31118 VÝPRACHTICE C. SITUAČNÍ VÝKRESY			Datum 05/2021
			Účel DUSP+PDPS
			Č. zakázky 3111-20-114
		Změna	Č. kopie 1
		Měřítko 1:2000	
Obsah výkresu: KOORDINAČNÍ SITUAČNÍ VÝKRES		Část dokumentace C	Č. výkresu 2


KOORDINAČNÍ SITUACE 1:20

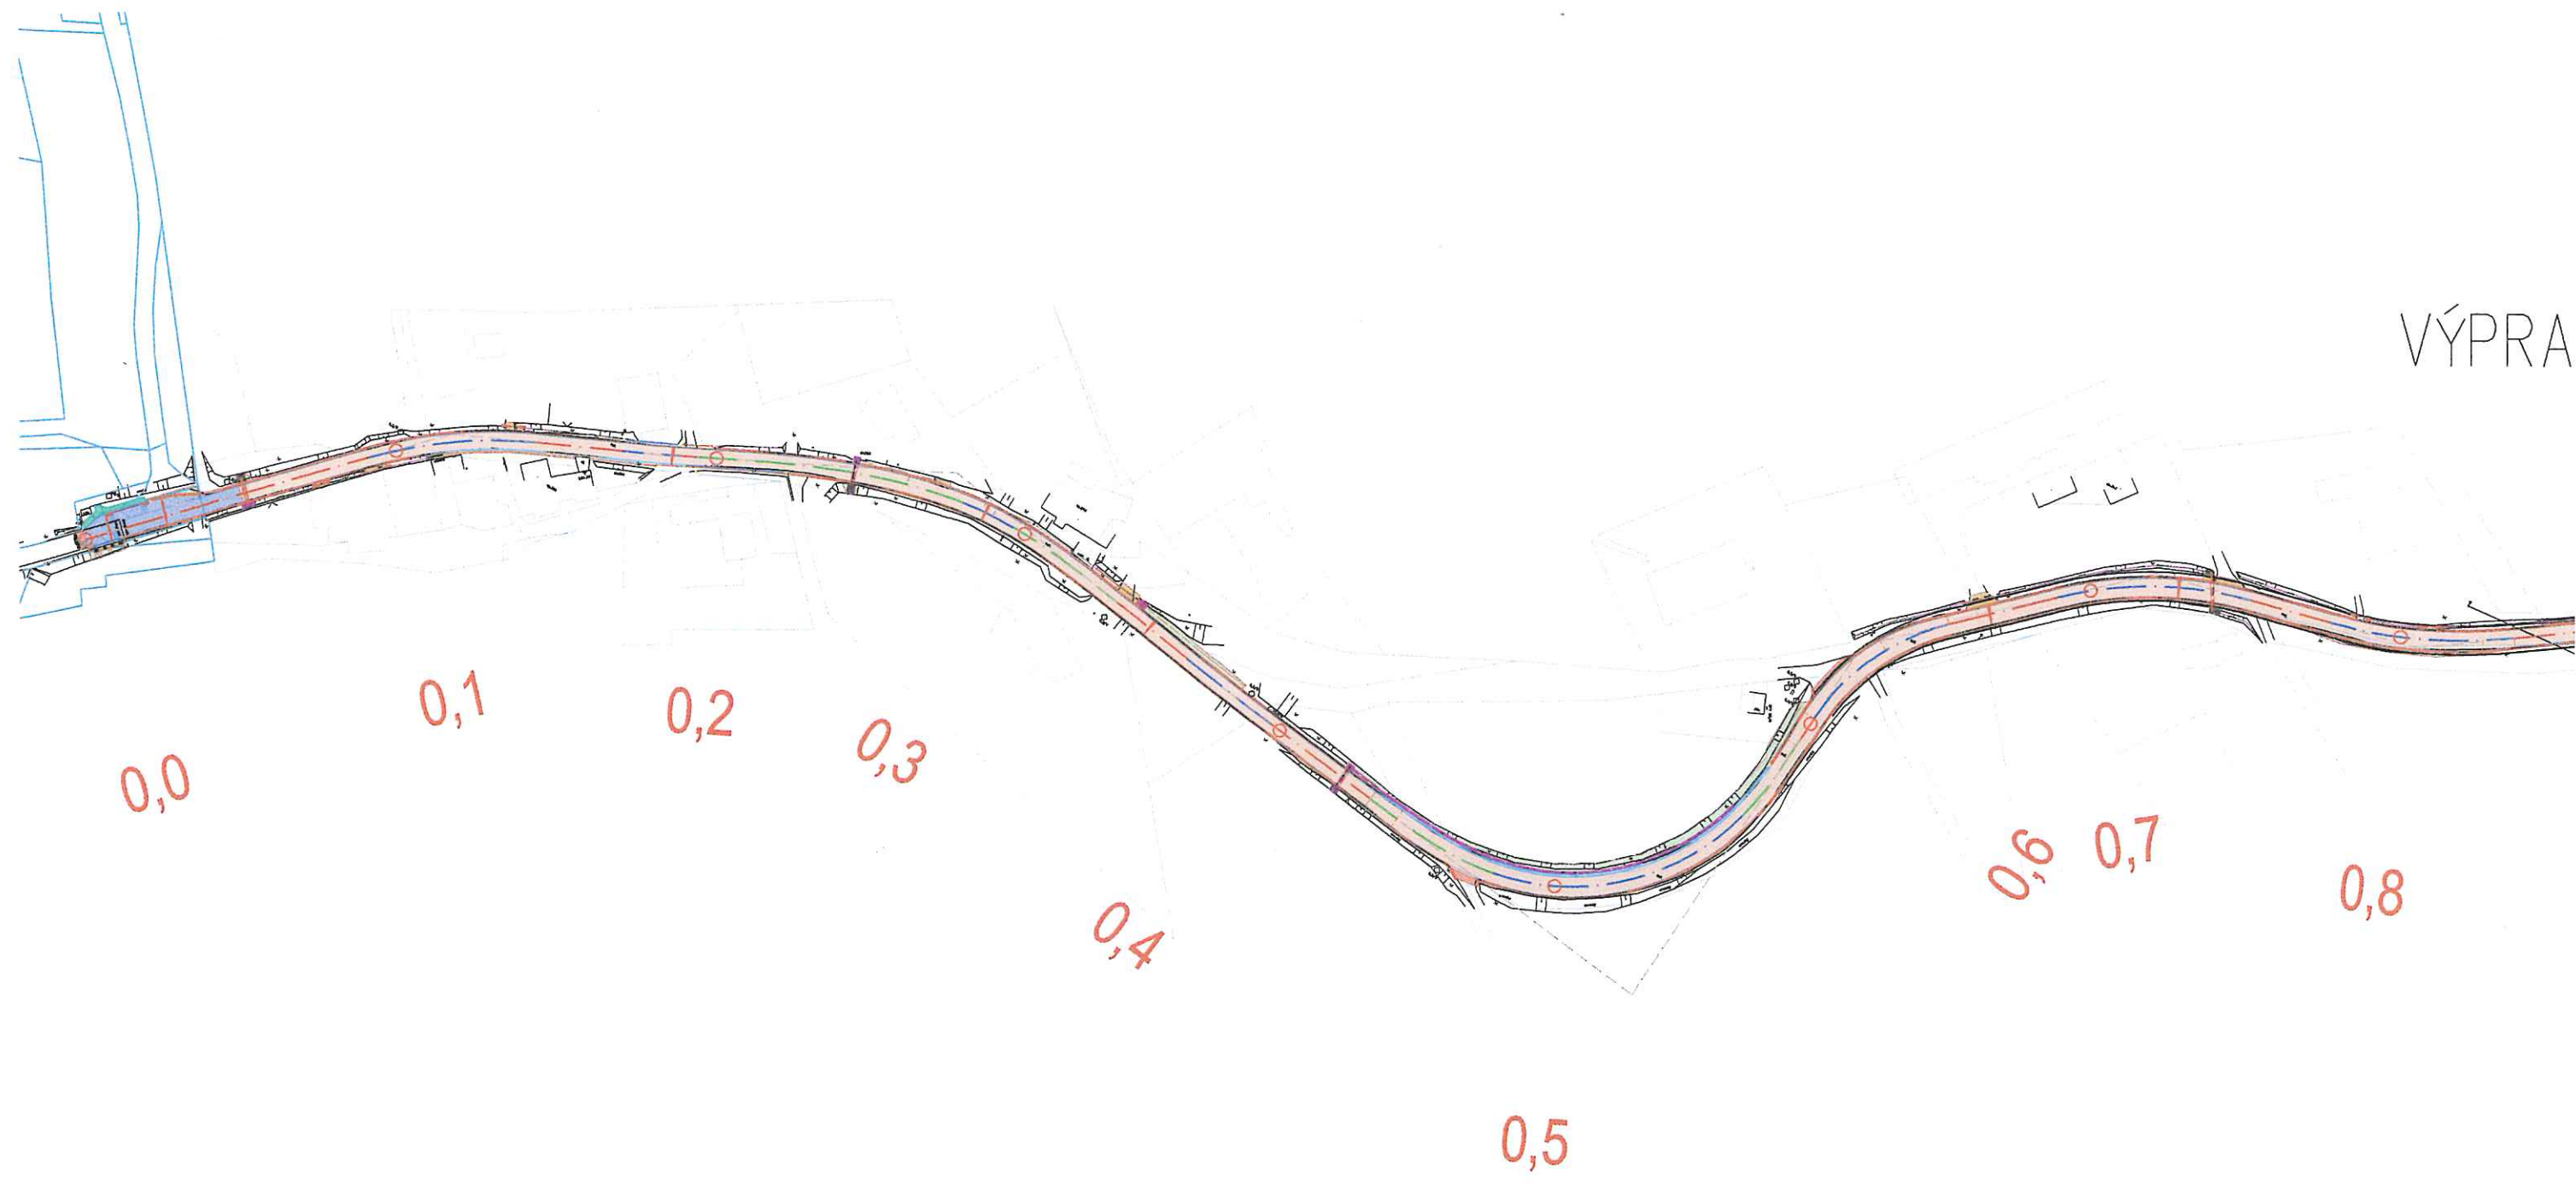

000 - SO 101, SO 102

CHTICE » III/31118 « LANŠKROUN

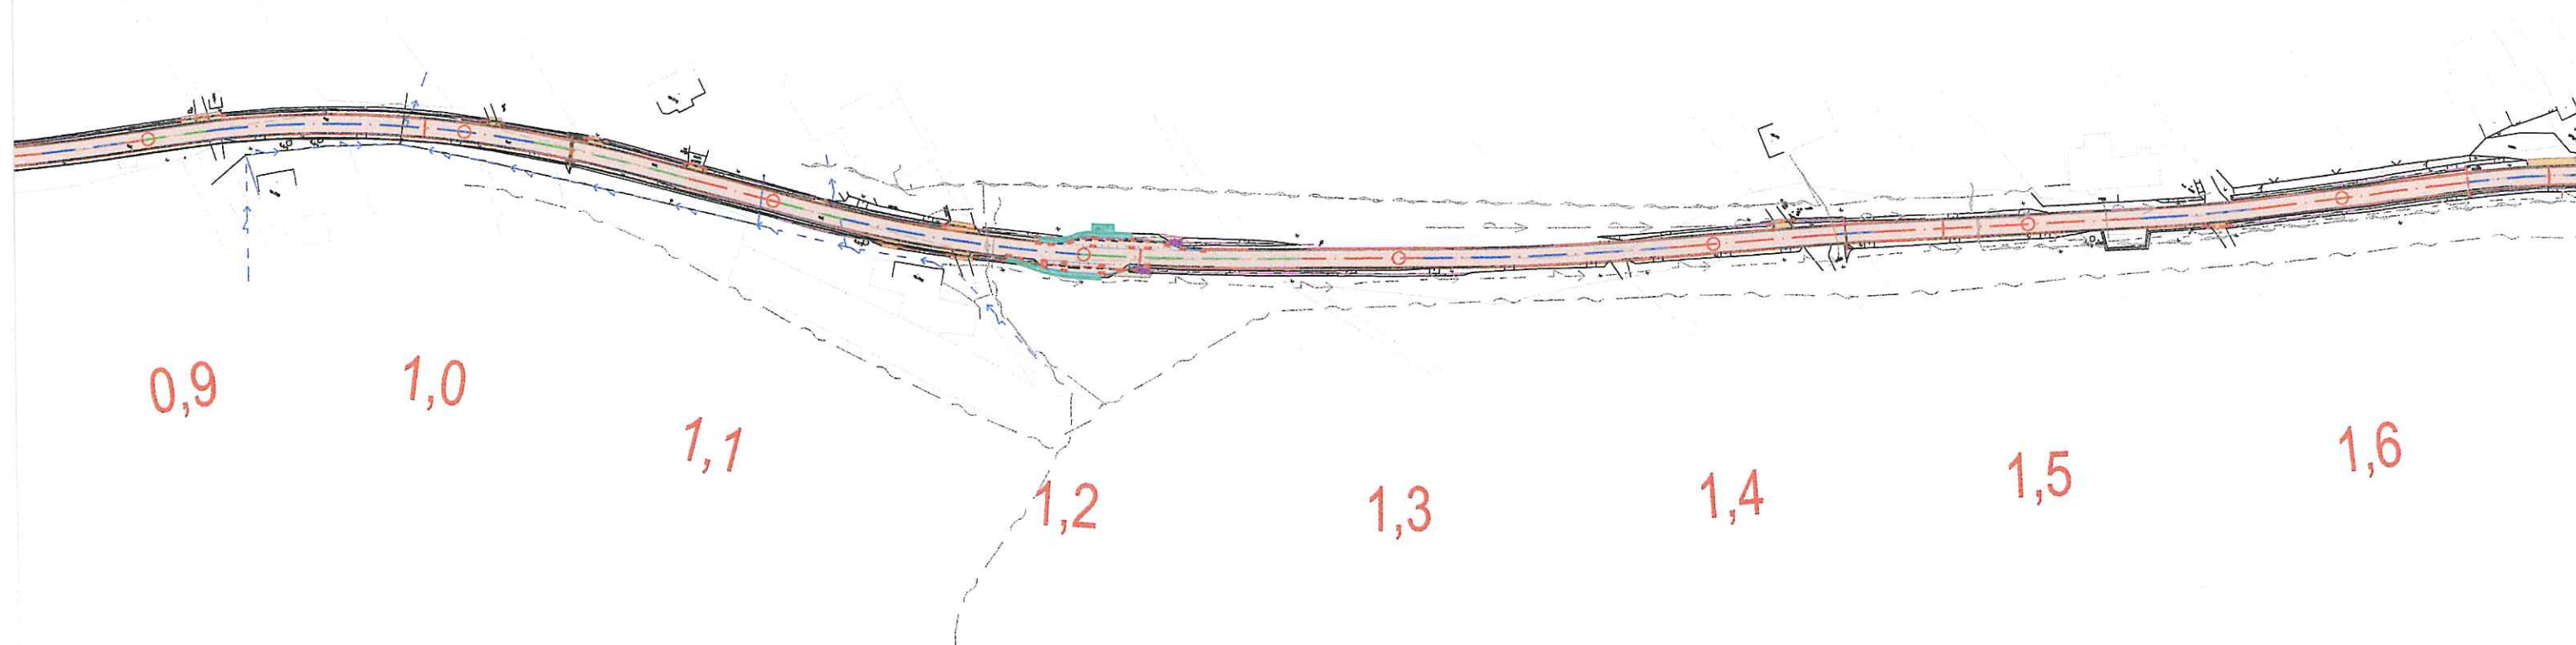


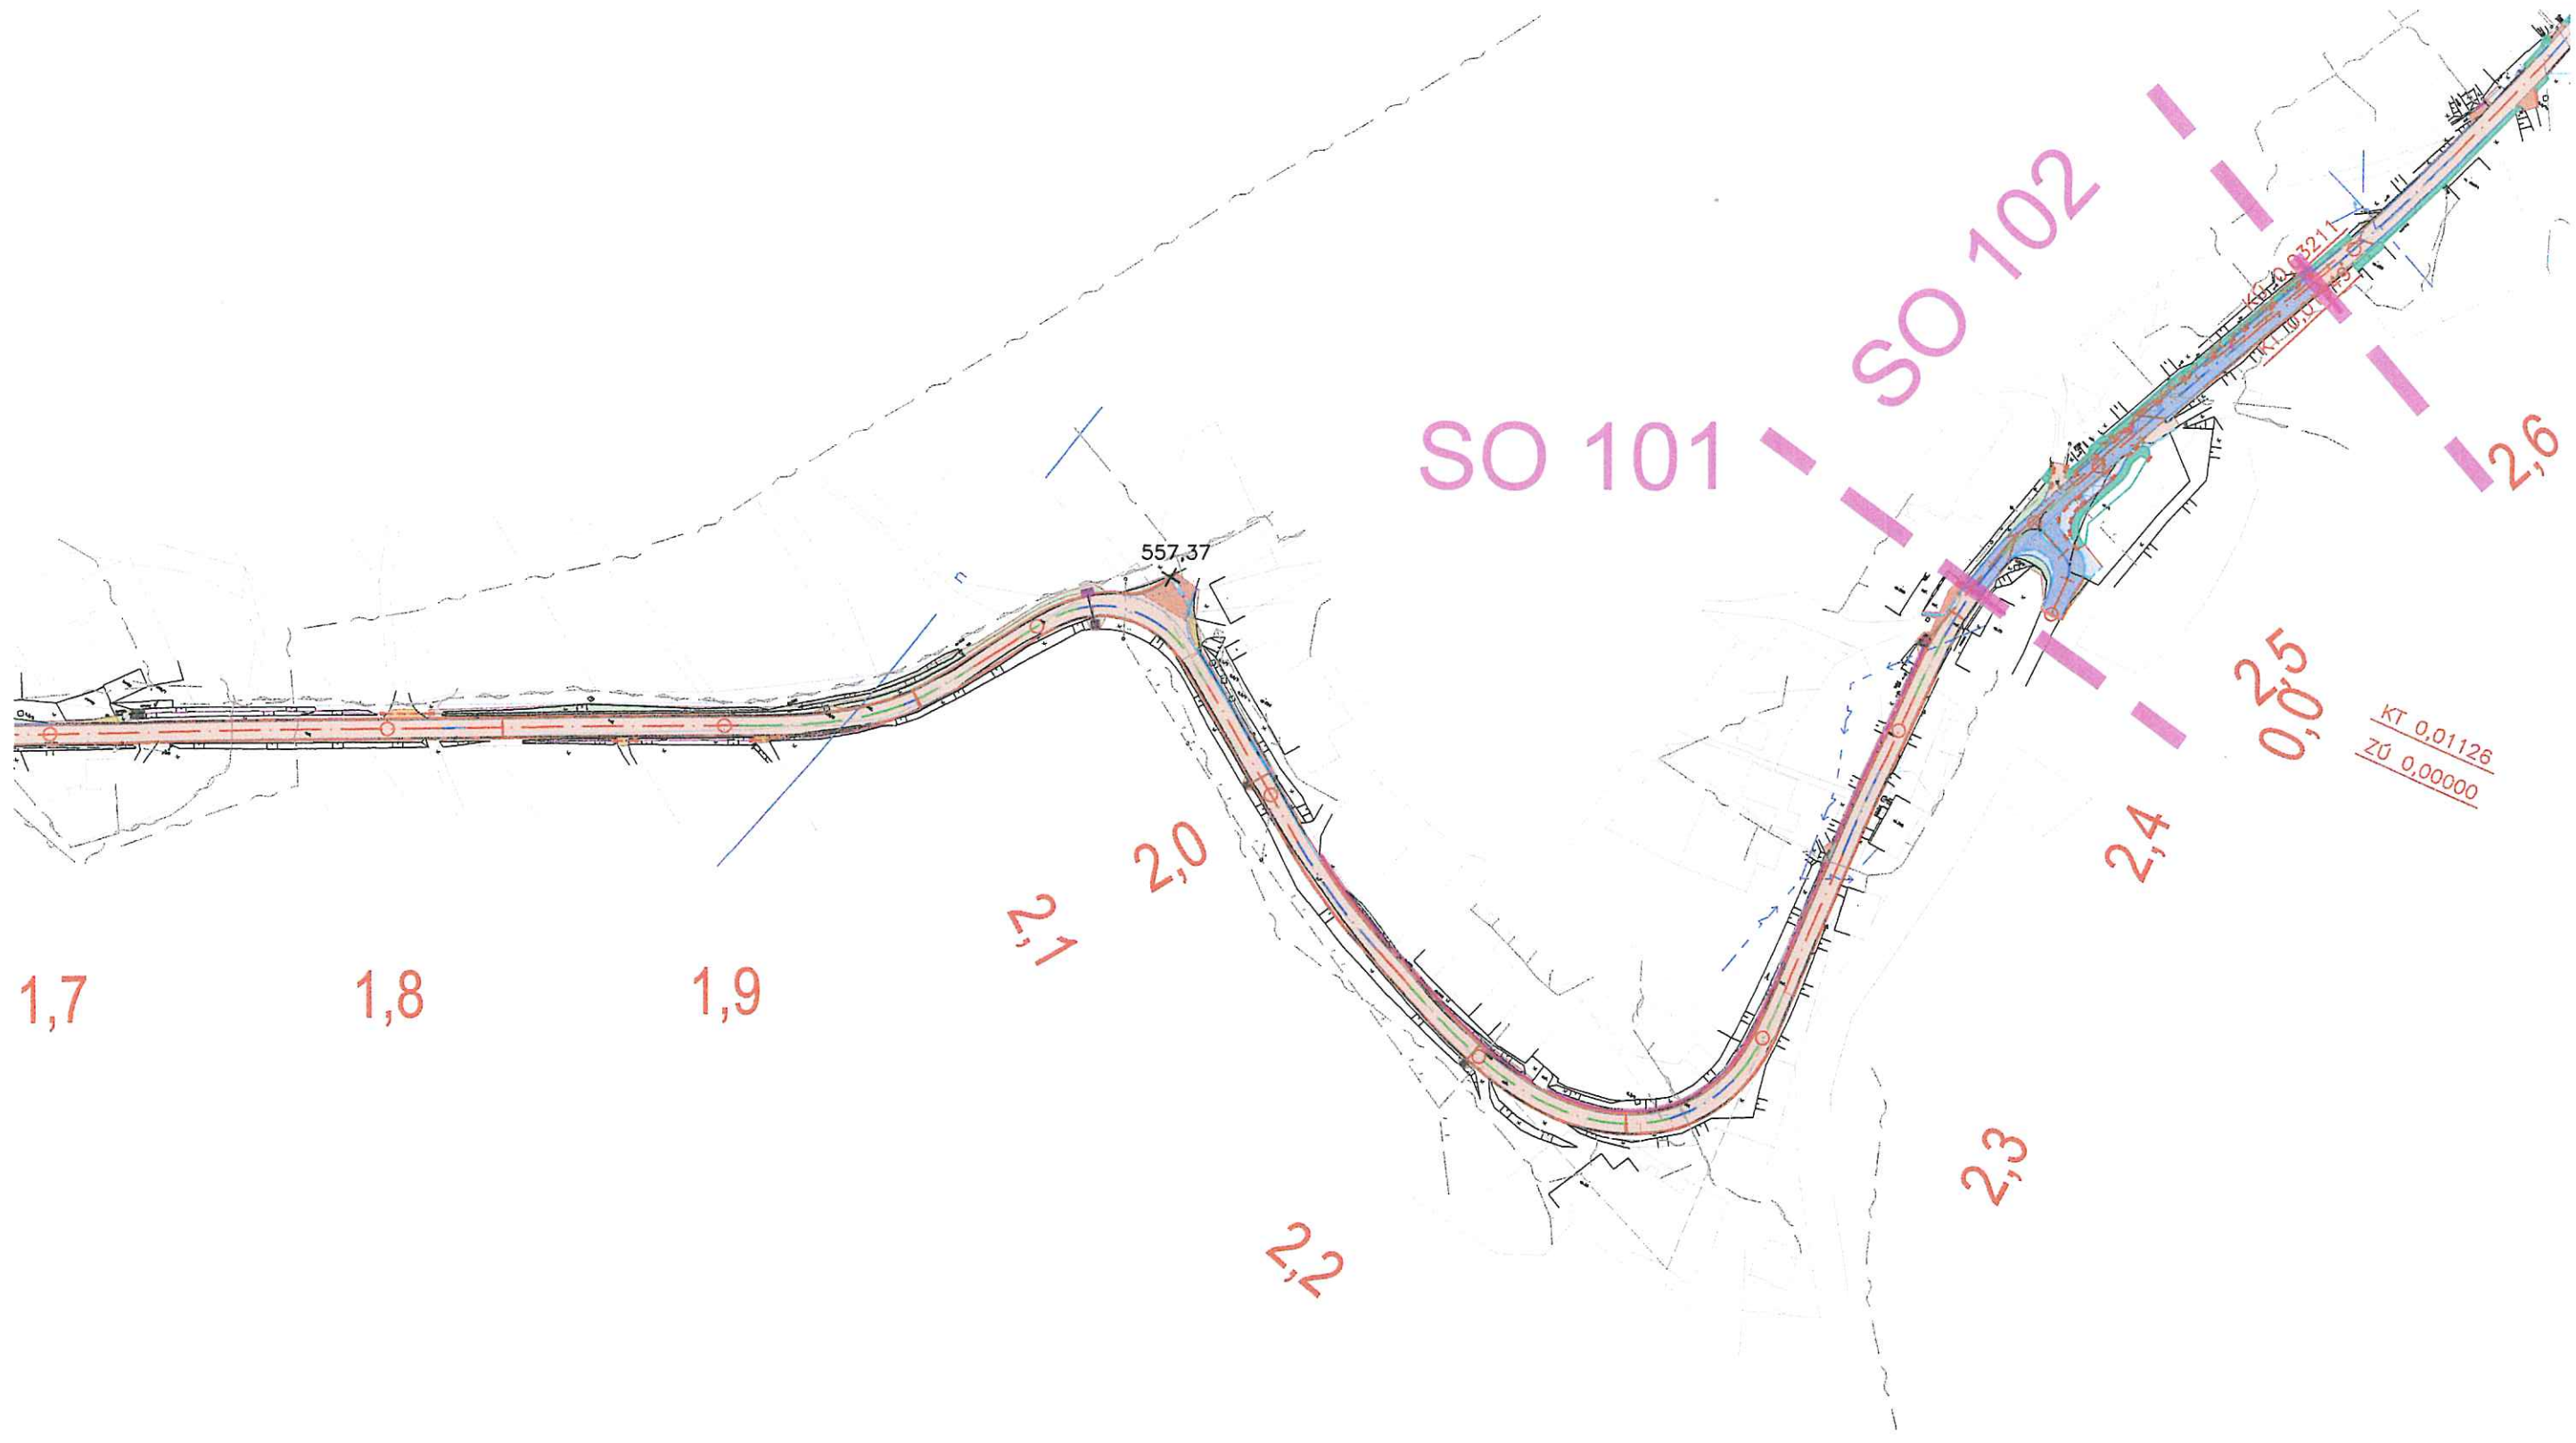

KOORDINAČNÍ SITUACE 1:20



000 - SO 103, SO 104, SO 105

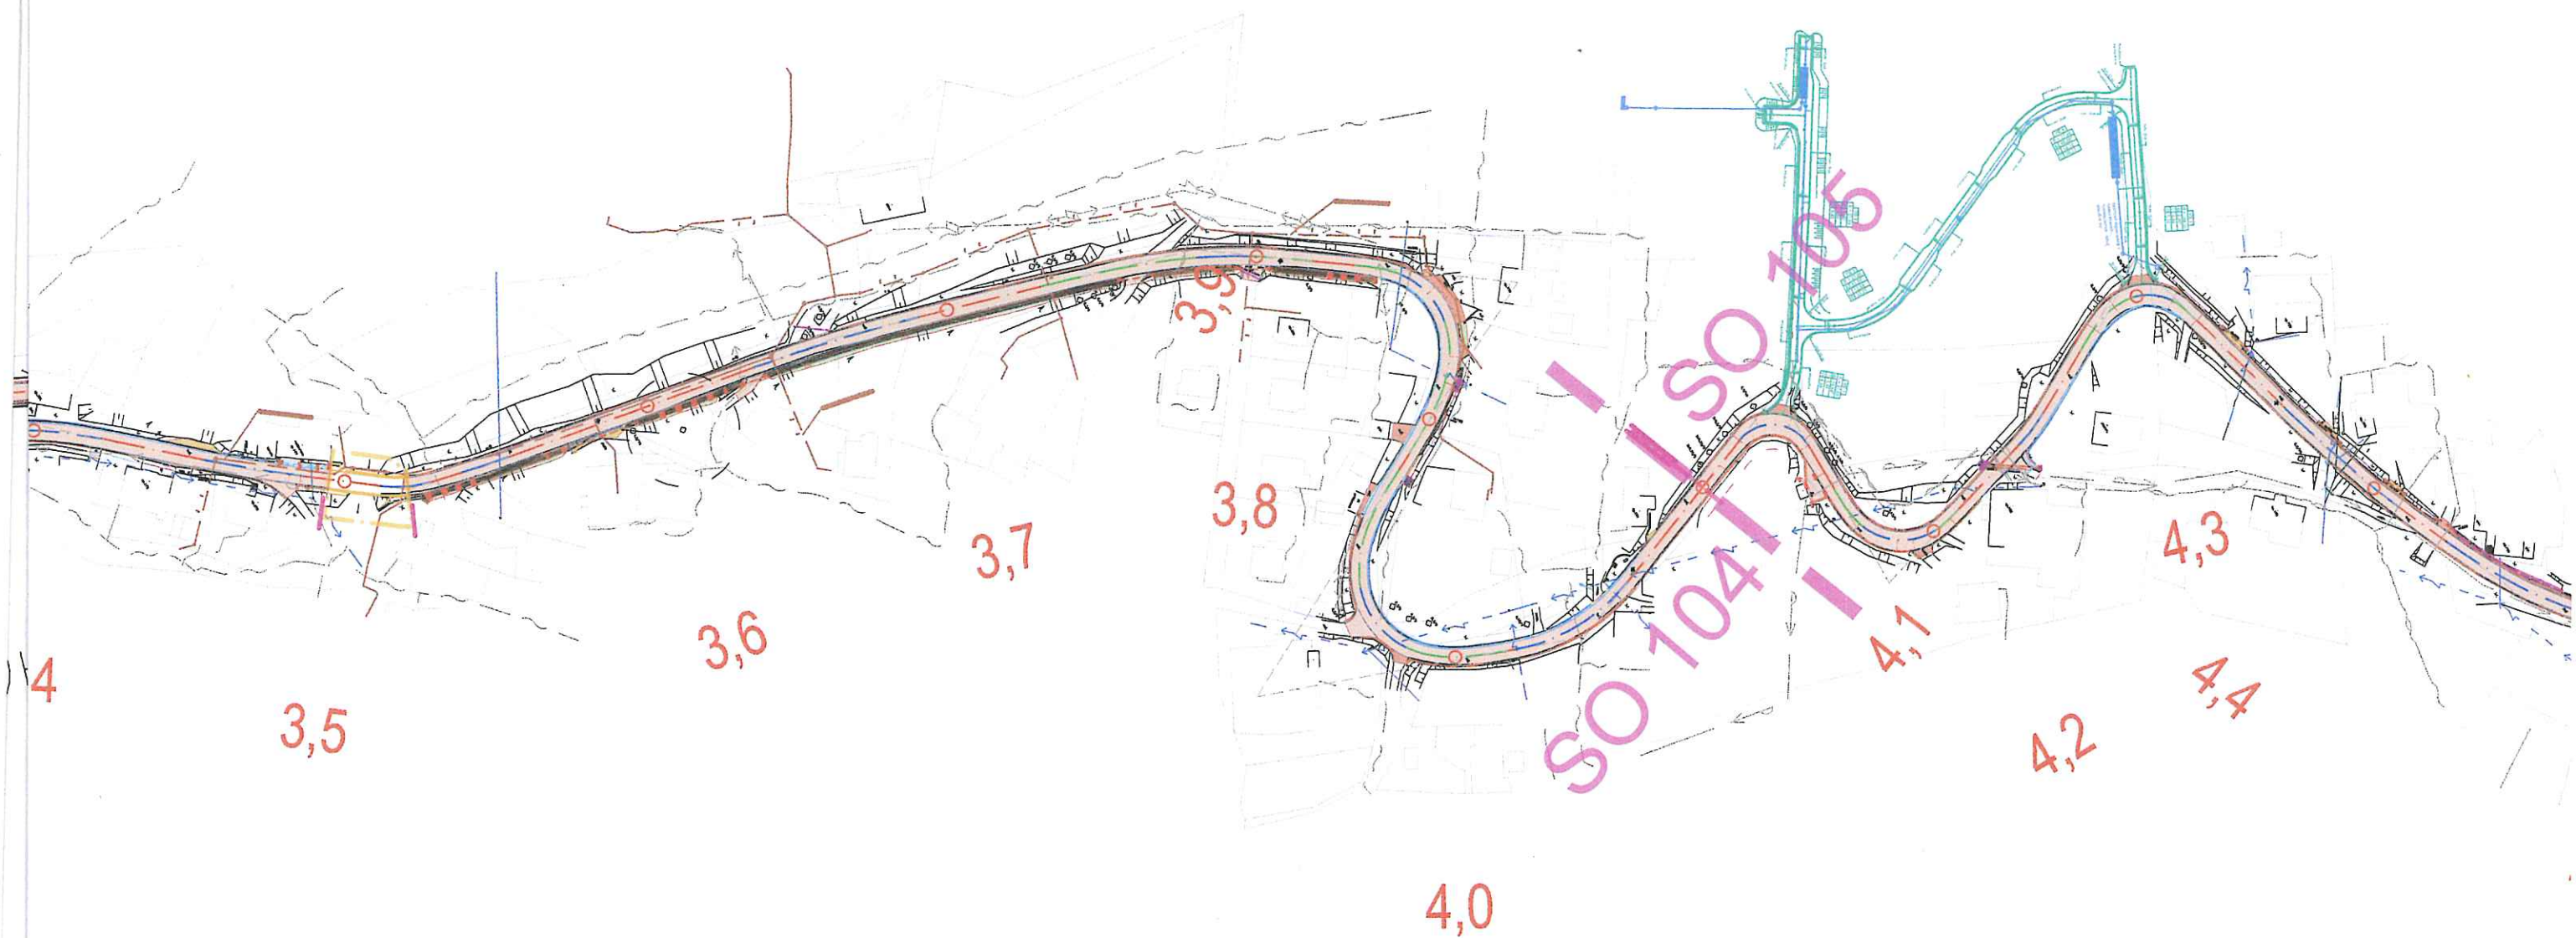

E > III/31118 < LANŠKROUN

