


Dopravní omezení I/11 Suchý vrch - Červená Voda, úsek cca 6,9km, OŽK.  
Pracovní místa: propustky, knoflíky, svodidla, sjezdy, zálivky, krajnice atd.

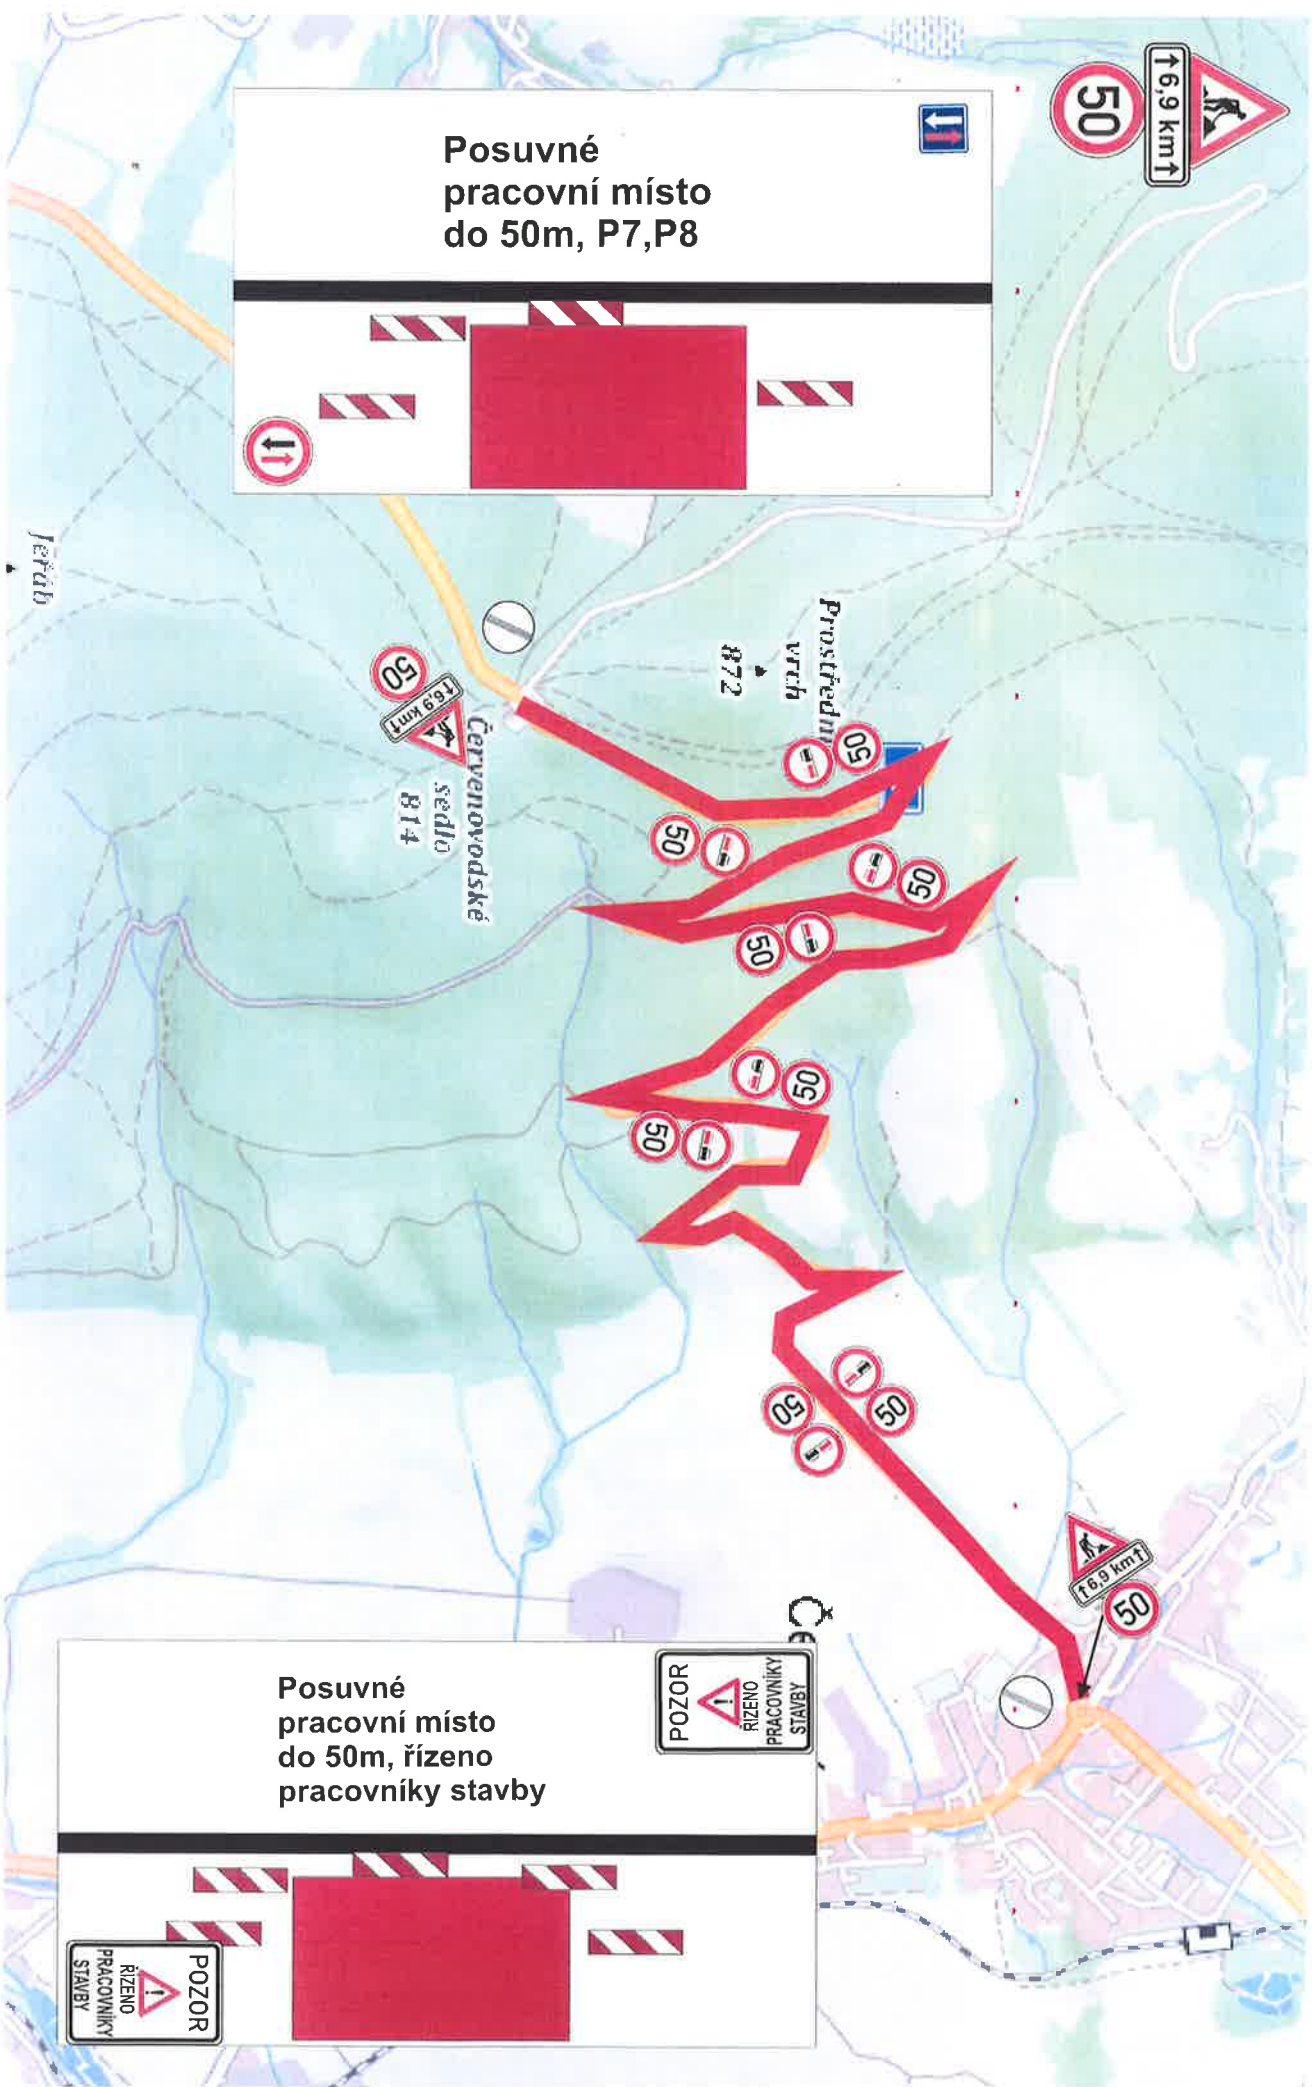






# SITUACE OBJÍZDNÝCH TRAS - ETAPA I A VI

SO 192 - DOPRAVNÍ ZNAČENÍ PROVIZORNÍ

M 1:22 000

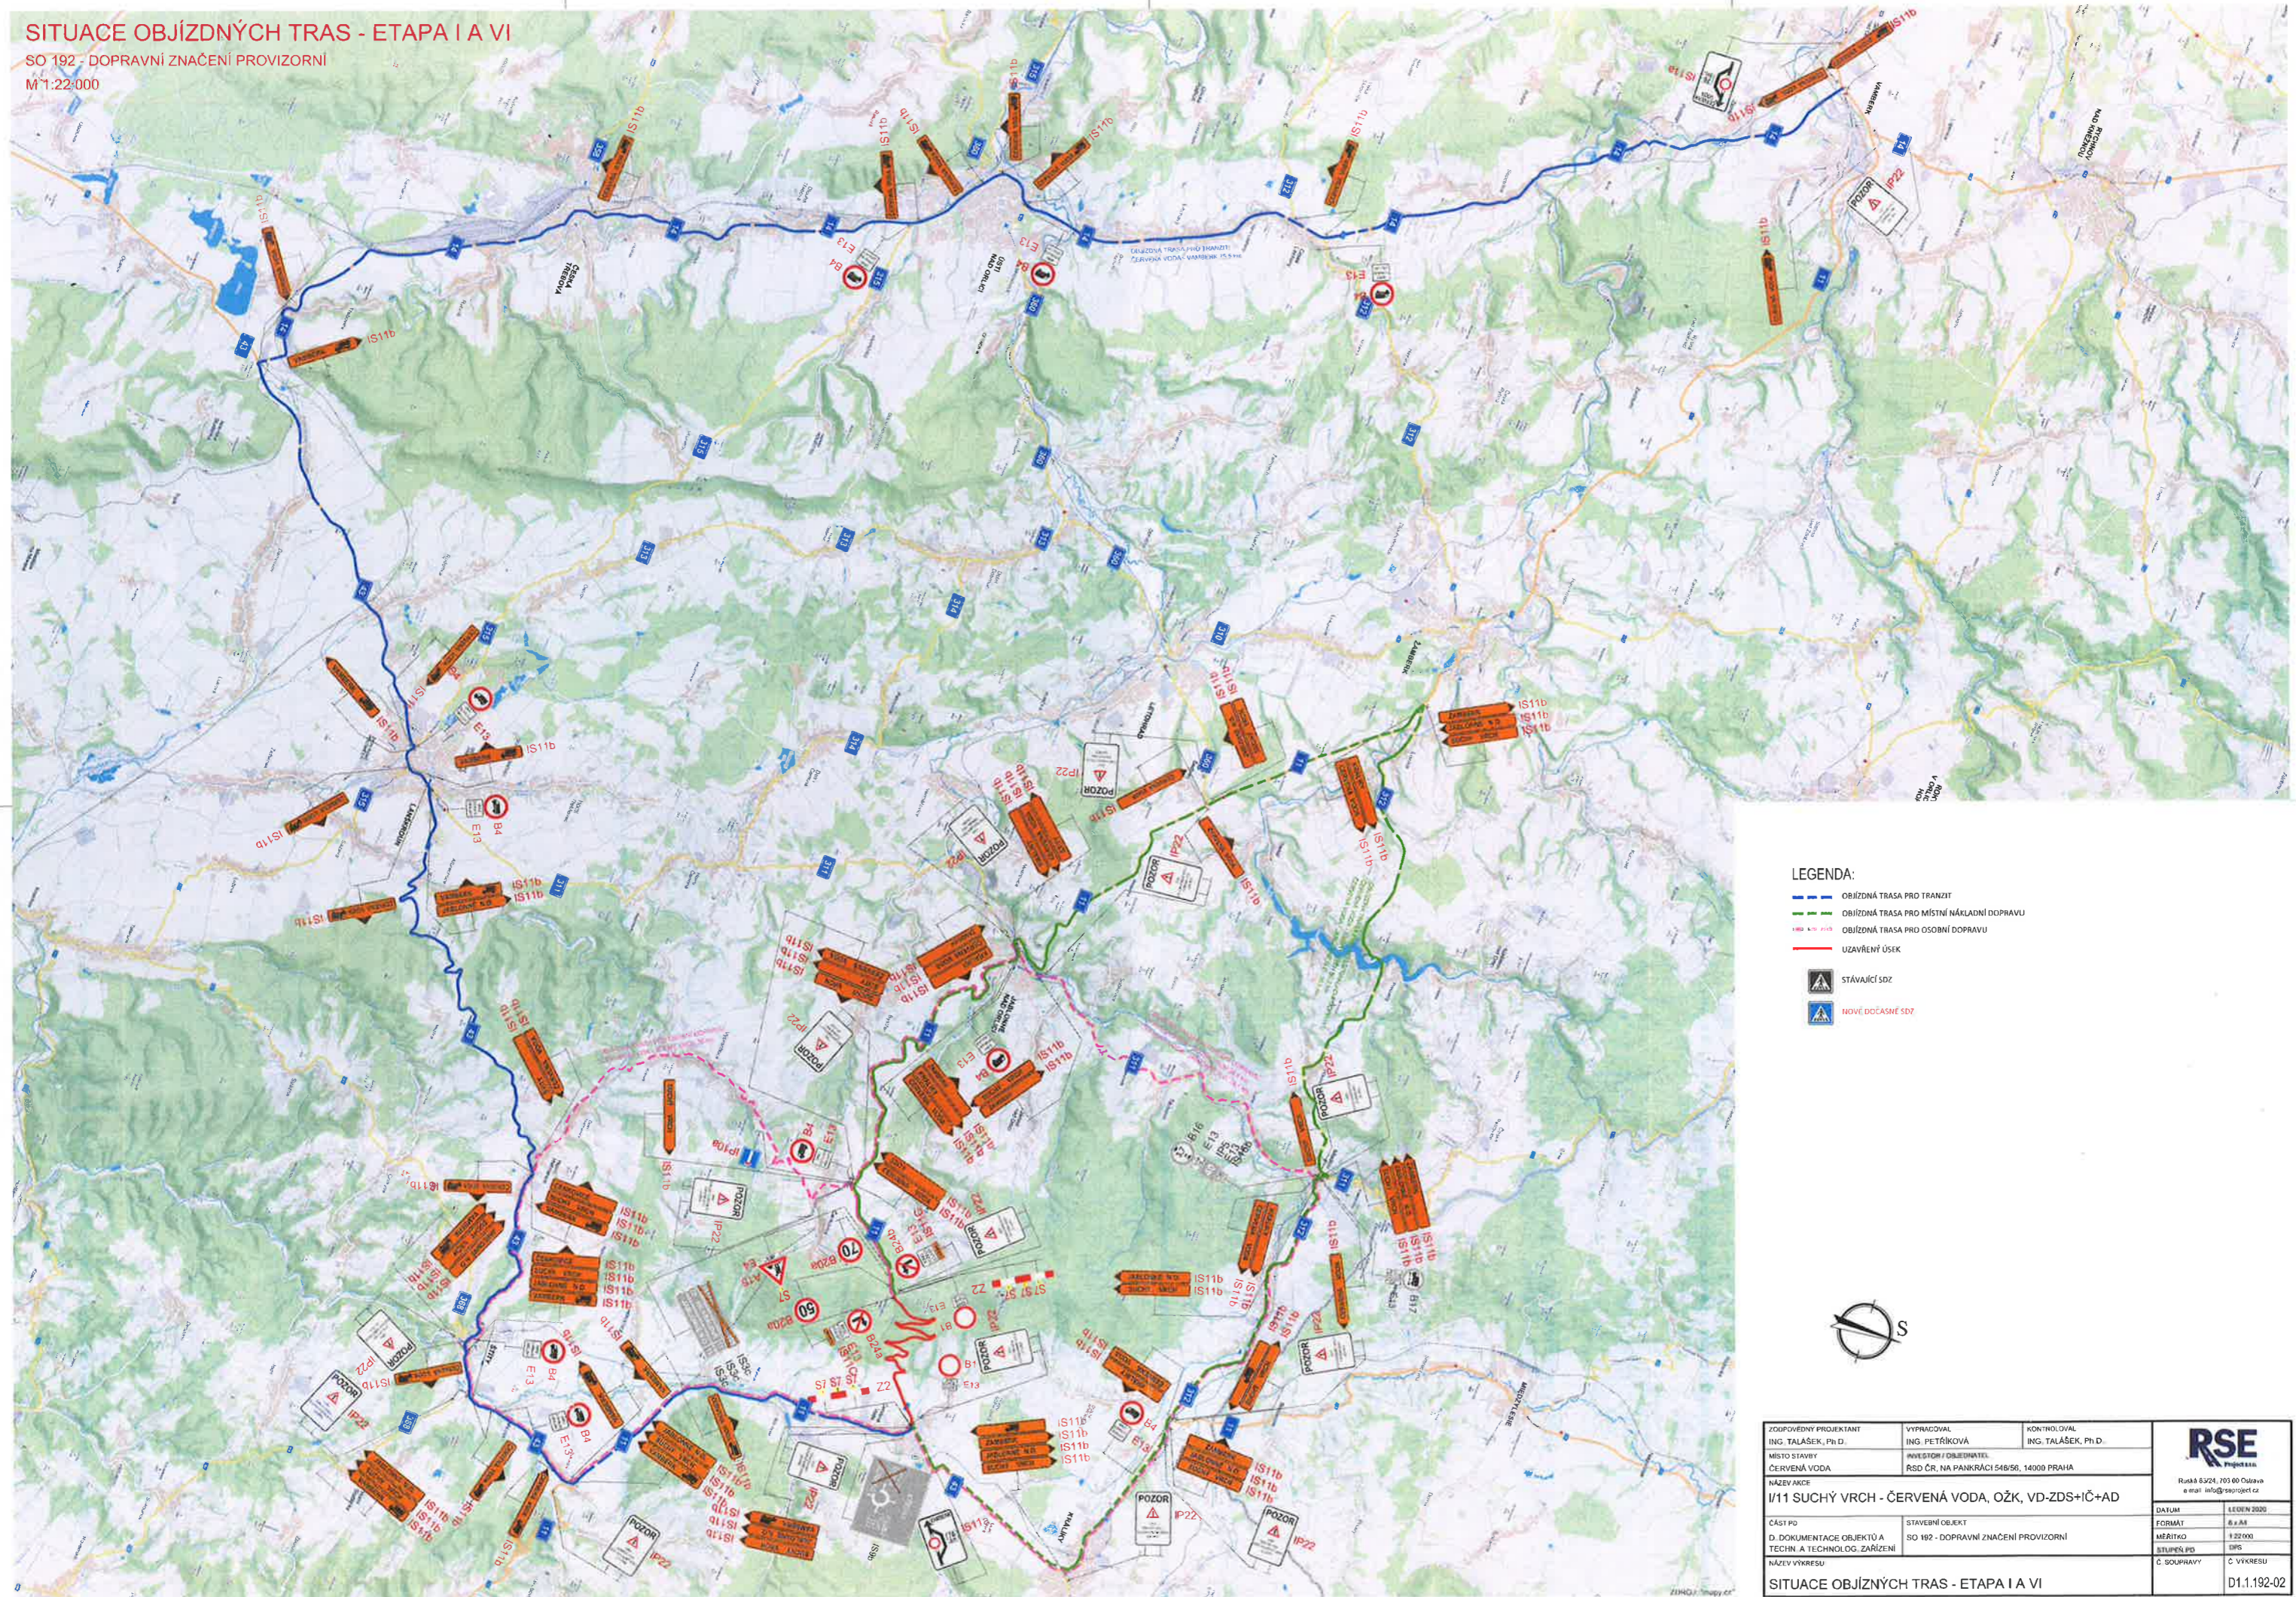

- LEGENDA:**
- OBJÍZDNÁ TRASA PRO TRANZIT
  - OBJÍZDNÁ TRASA PRO MÍSTNÍ NÁKLADNÍ DOPRAVU
  - OBJÍZDNÁ TRASA PRO OSOBNÍ DOPRAVU
  - UZAVŘENÝ ÚSEK
  - STÁVAJÍCÍ SDZ
  - NOVÉ DOČASNÉ SDZ



ZODPOVĚDNÝ PROJEKTANT ING. TALÁŠEK, Ph.D.	VYPRACOVAL ING. PETŘÍKOVÁ	KONTROLOVAL ING. TALÁŠEK, Ph.D.	<p>Rutná 6324, 703 00 Opatava e-mail: info@rseproject.cz</p>										
MÍSTO STAVBY ČERVENÁ VODA	INVESTOR / OBJEDNATEL RSD ČR, NA PANKRÁČÍ 546/56, 14000 PRAHA												
NÁZEV AKCE I/11 SUCHÝ VRCH - ČERVENÁ VODA, OŽK, VD-ZDS+IČ+AD			<table border="1"> <tr> <td>DATAUM</td> <td>LEGEN 2020</td> </tr> <tr> <td>FORMÁT</td> <td>A3/A4</td> </tr> <tr> <td>MĚŘÍTKO</td> <td>1:22 000</td> </tr> <tr> <td>ŠÍŘKOVÝ PRŮŘEZ</td> <td>DRS</td> </tr> <tr> <td>C. SOUPRAVY</td> <td>C. VYKRESU</td> </tr> </table>	DATAUM	LEGEN 2020	FORMÁT	A3/A4	MĚŘÍTKO	1:22 000	ŠÍŘKOVÝ PRŮŘEZ	DRS	C. SOUPRAVY	C. VYKRESU
DATAUM	LEGEN 2020												
FORMÁT	A3/A4												
MĚŘÍTKO	1:22 000												
ŠÍŘKOVÝ PRŮŘEZ	DRS												
C. SOUPRAVY	C. VYKRESU												
ČÁST PD	STAVĚNÝ OBJEKT												
D. DOKUMENTACE OBJEKTŮ A TECHN. A TECHNOLOG. ZAŘÍZENÍ	SO 192 - DOPRAVNÍ ZNAČENÍ PROVIZORNÍ												
NÁZEV VYKRESU	SITUACE OBJÍZDNÝCH TRAS - ETAPA I A VI		D1.1.192-02										