


# SITUAČNÍ VÝKRES ŠIRŠÍCH VZTAHŮ

VÝŘEZ 1 - ROZVRŽENÍ OBJEKTŮ

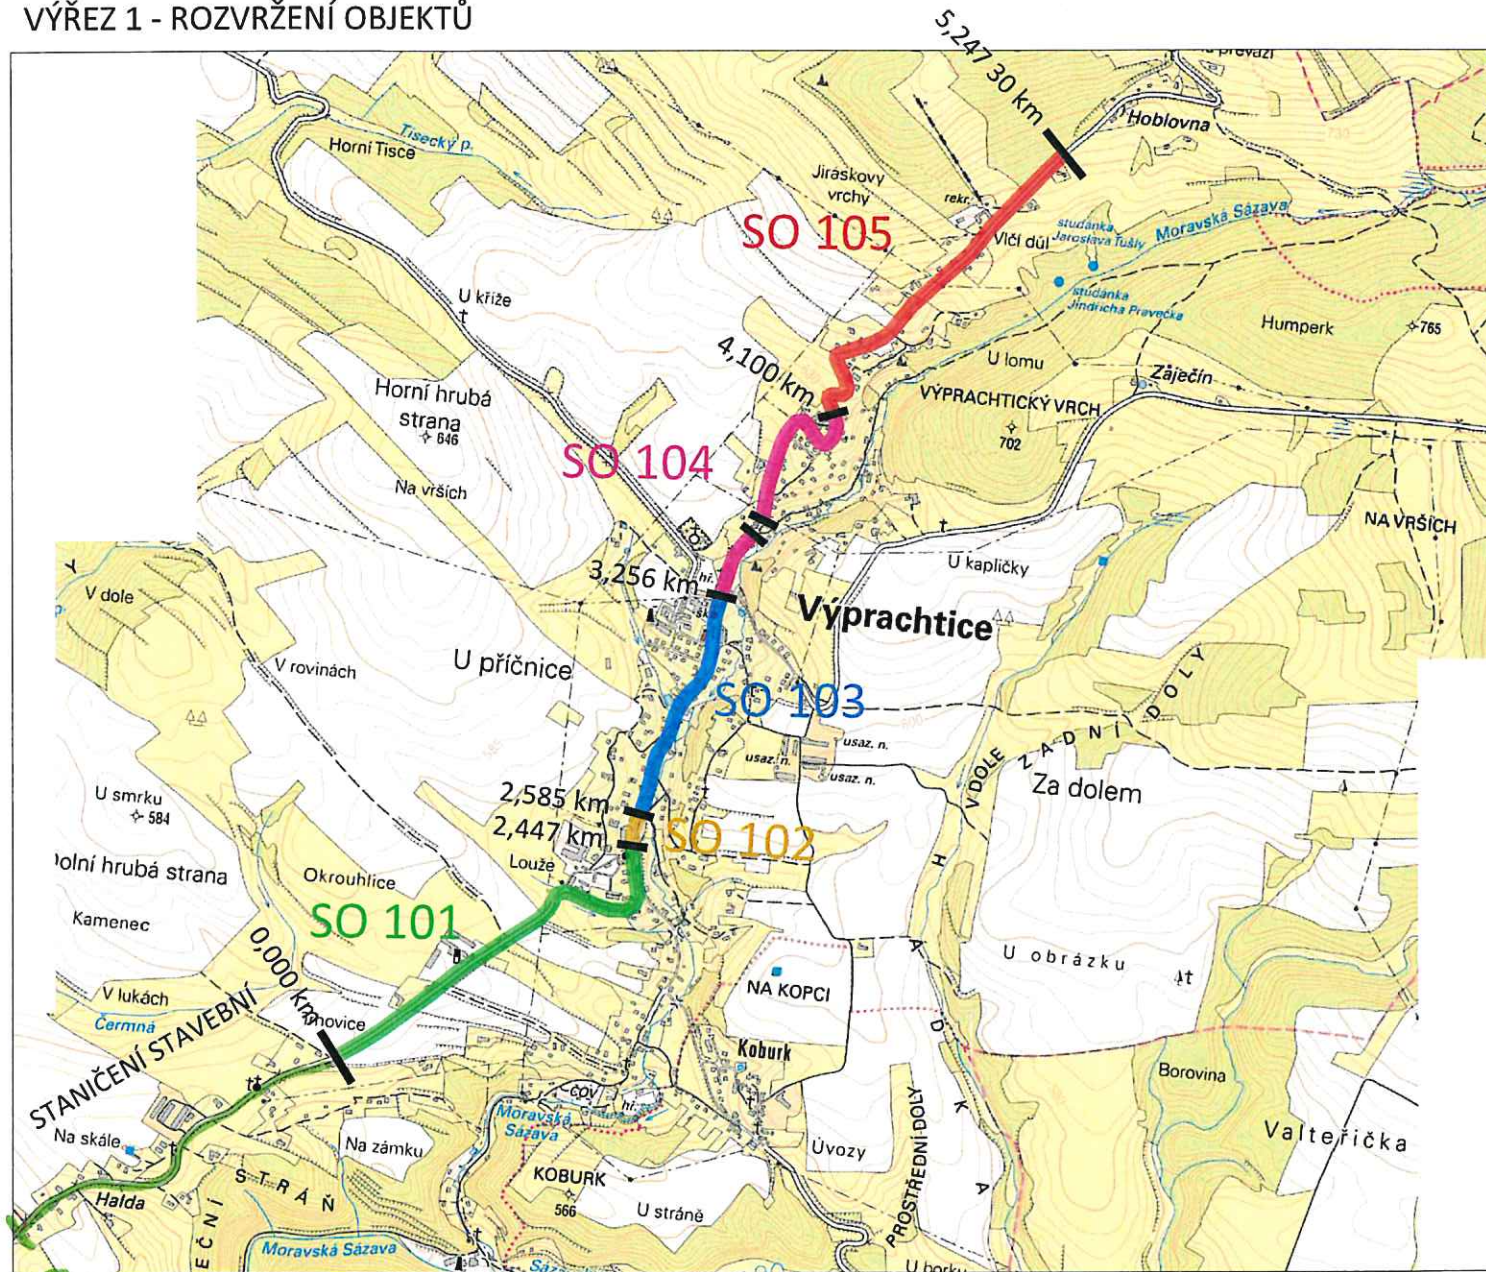

VÝŘEZ 2 - PŘEHLED



Generální projektant:



PRODIN A.S.  
K VÁPENCE 2745  
530 02 PARDUBICE

WWW.PRODIN.CZ  
DIČ: CZ25292161  
IČO: 25292161

Zpracovatel dílčí části dokumentace:

Vypracoval: Ing. Daniel Gabrle	Zodp. projektant: Ing. Michal Hornýš	Kontroloval: Ing. Michal Hornýš
-----------------------------------	---	------------------------------------

Kraj: Pardubický	Traťový úsek/Obec: Vyprachtice
---------------------	-----------------------------------

Investor  
SÚS Pardubického kraje, Doubravice 98, 533 53 Pardubice

Akce:

MODERNIZACE SILNICE III/3118  
VÝPRACHTICE

Obsah výkresu:  
SITUAČNÍ VÝKRES ŠIRŠÍCH VZTAHŮ

Souřadnicový systém S-JTSK, Výškový systém Bp



Formát	2 A4
Datum	05/2021
Účel	DUSP+PDPS
Č. zakázky	3111-20-114

Změna	Č. kopie
-------	----------

Měřítko	1
---------	---

Část dokumentace	Č. výkresu
------------------	------------

C	1
---	---