

Bystřec

Buková P
▲
958

Bystrčičko

Hoblovná

▲
794

311

Kalhoty

Zaječín

Valteřice

V Báji

Hejlův Mlýn

Vyprachtice

Stezník

Zlomy

Koburk

Horní Čermná

Halda

Varta
▲
620

Pláňavy

Dolní Heřmanice

Matějkov

Záhora

V Poli

V Dole

ariánská Hora

Nepomuky

Chudoba

Horní Heřma

Horní Třešňovec

311

▲
654

43

Herbortice

Dolní Třešňovec

Albrechtice

Mezilesí

Louková Hora

Lanškroun

Lázek
▲
715

Lázek

Dlouhý ryb.

Ostrovské Předm.

Žichlínské Předm.

Sázava

▲
519

315

lets

NÁVRH PŘECHODNÉ ÚPRAVY PROVOZU
NA POZEMNÍCH KOMUNIKACÍCH

SITUACE PŘÍLOHA 1/1.4 ke zn. RK20240378


Zpracoval dne 15.05.2024
JIŘÍ LORENC +420 806 642 587; e-mail: info@lorenc.cz
LETS DZ s.r.o.
S. Května 1578, 516 01 Rychnov nad Kněžnou

0D230 - skupina komunikace 01
Pracovní místo na pozemní komunikaci
- posuvné pracovní místo otevřený výkop, startovací jámy, atd.



0D231 - skupina komunikace 01
Pracovní místo na pozemní komunikaci
- posuvné pracovní místo otevřený výkop, startovací jámy, atd.



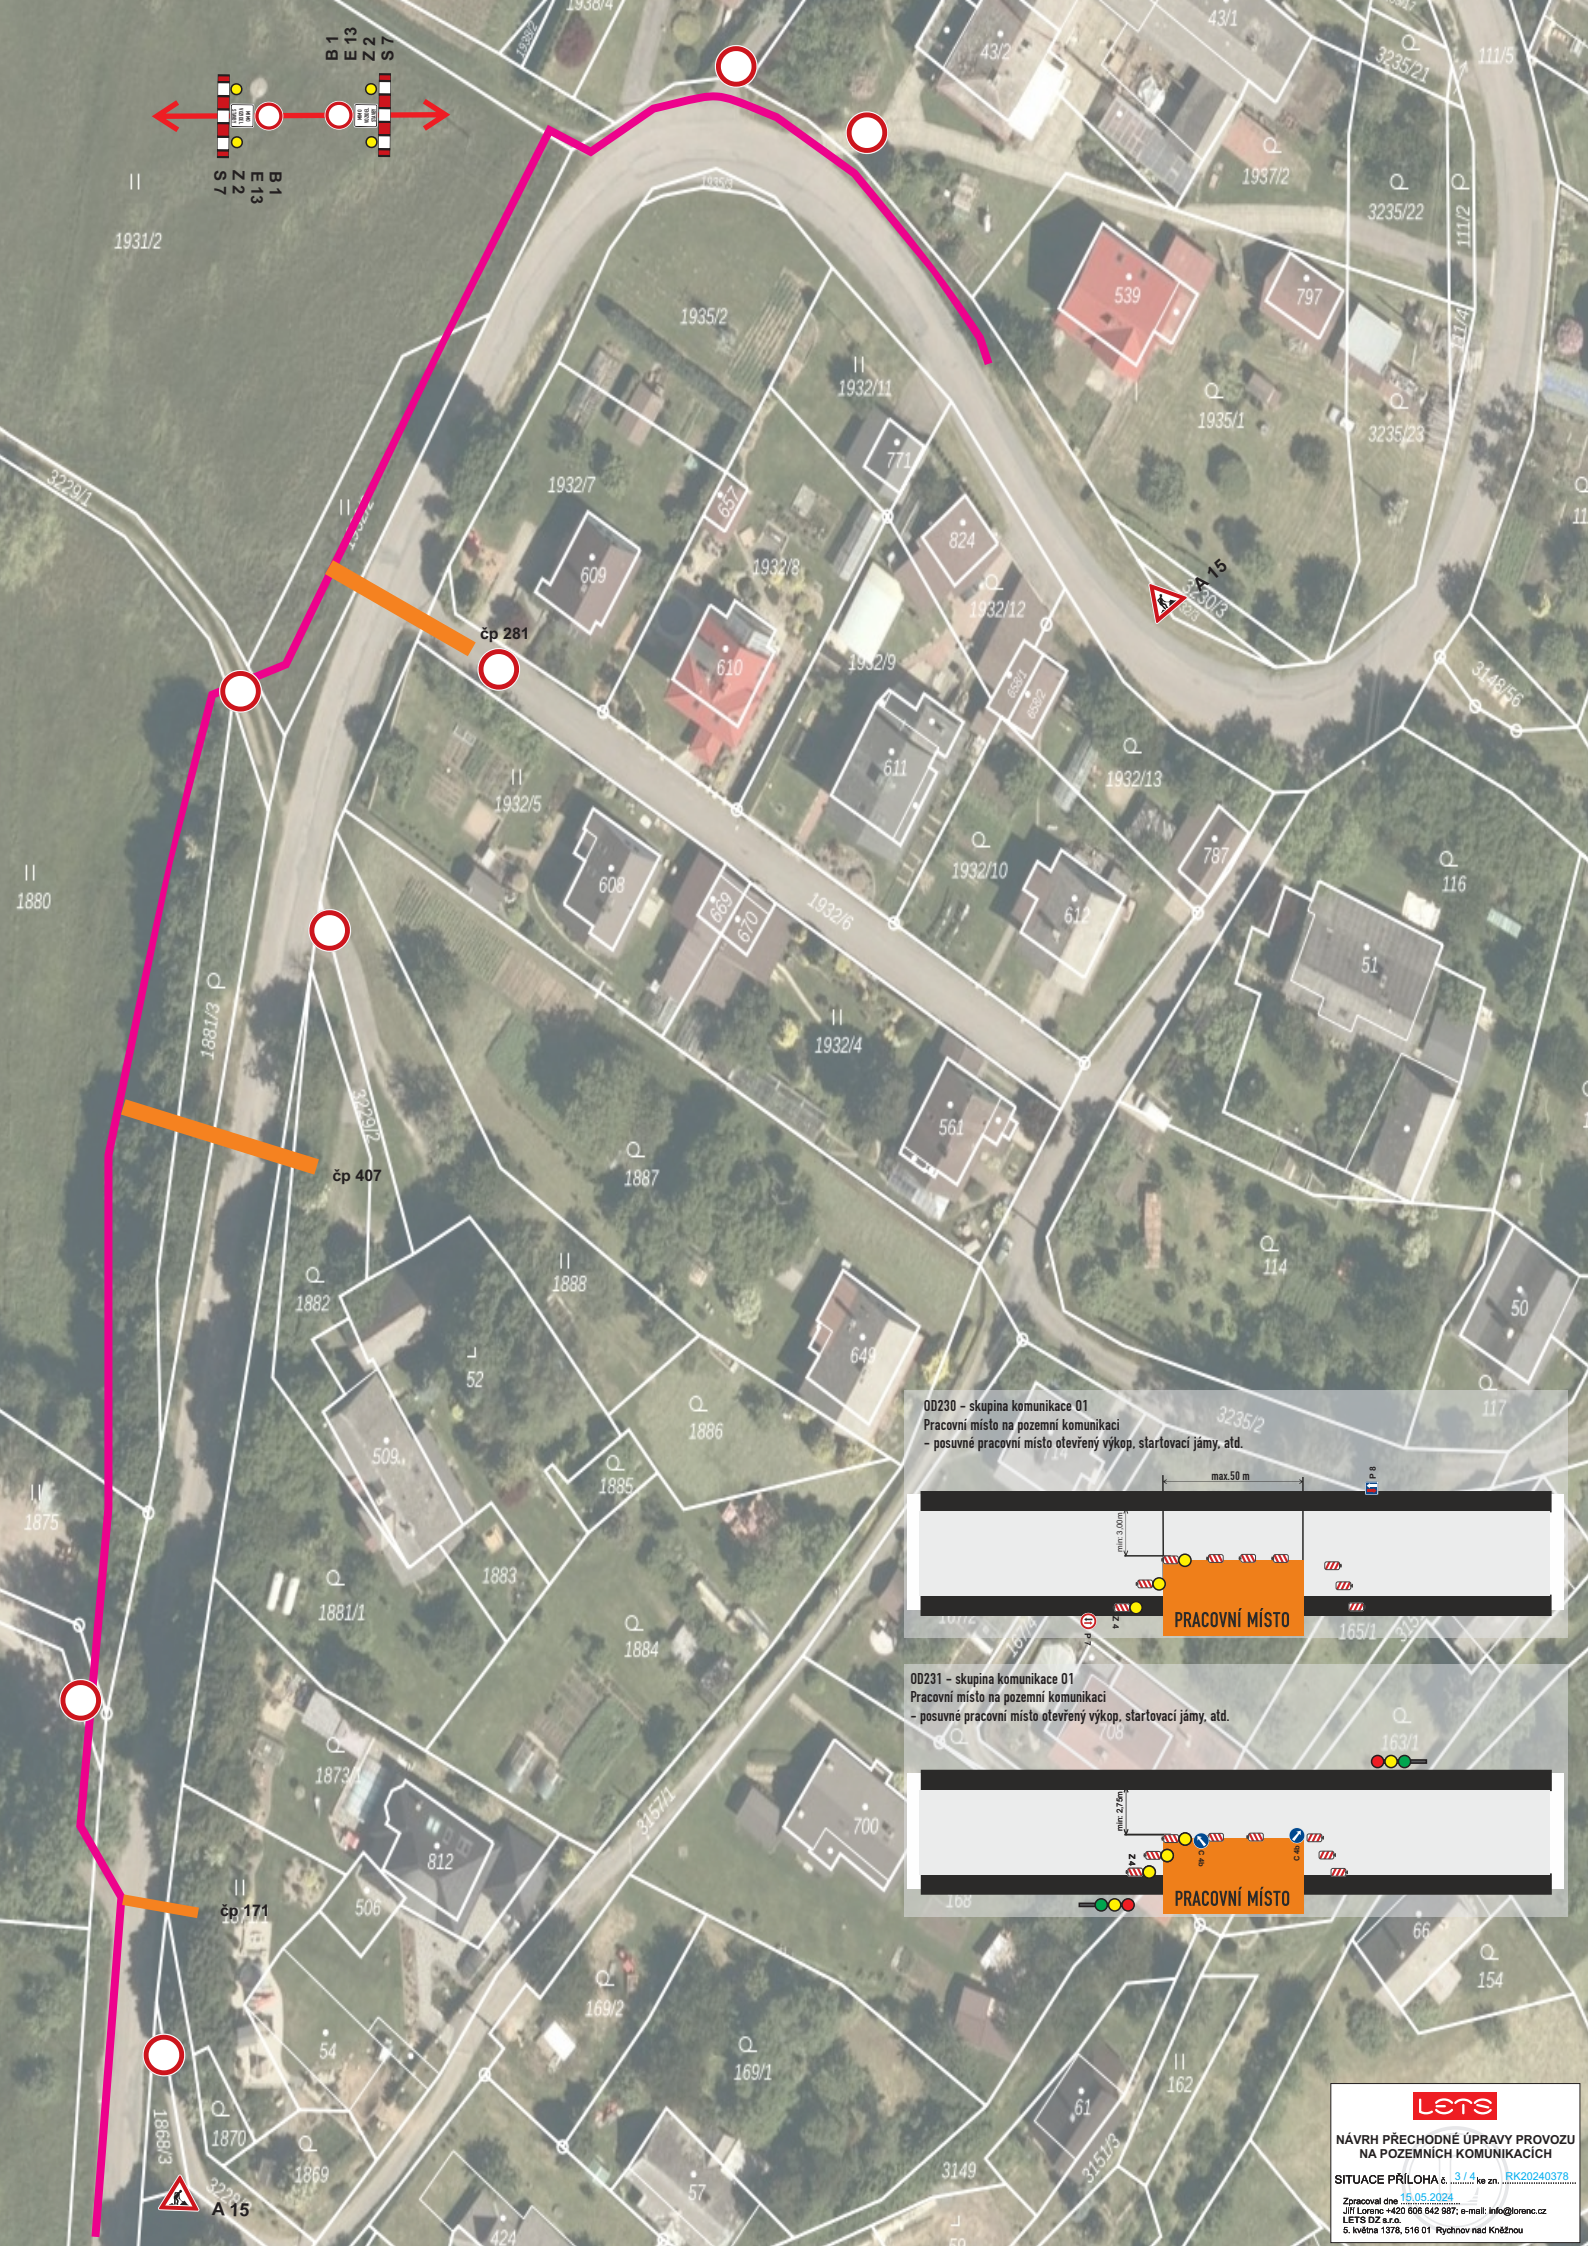

OD230 - skupina komunikace 01
Pracovní místo na pozemní komunikaci
- posuvné pracovní místo otevřený výkop, startovací jámy, atd.





OD231 - skupina komunikace 01
Pracovní místo na pozemní komunikaci
- posuvné pracovní místo otevřený výkop, startovací jámy, atd.



IP 10a

IP 10a

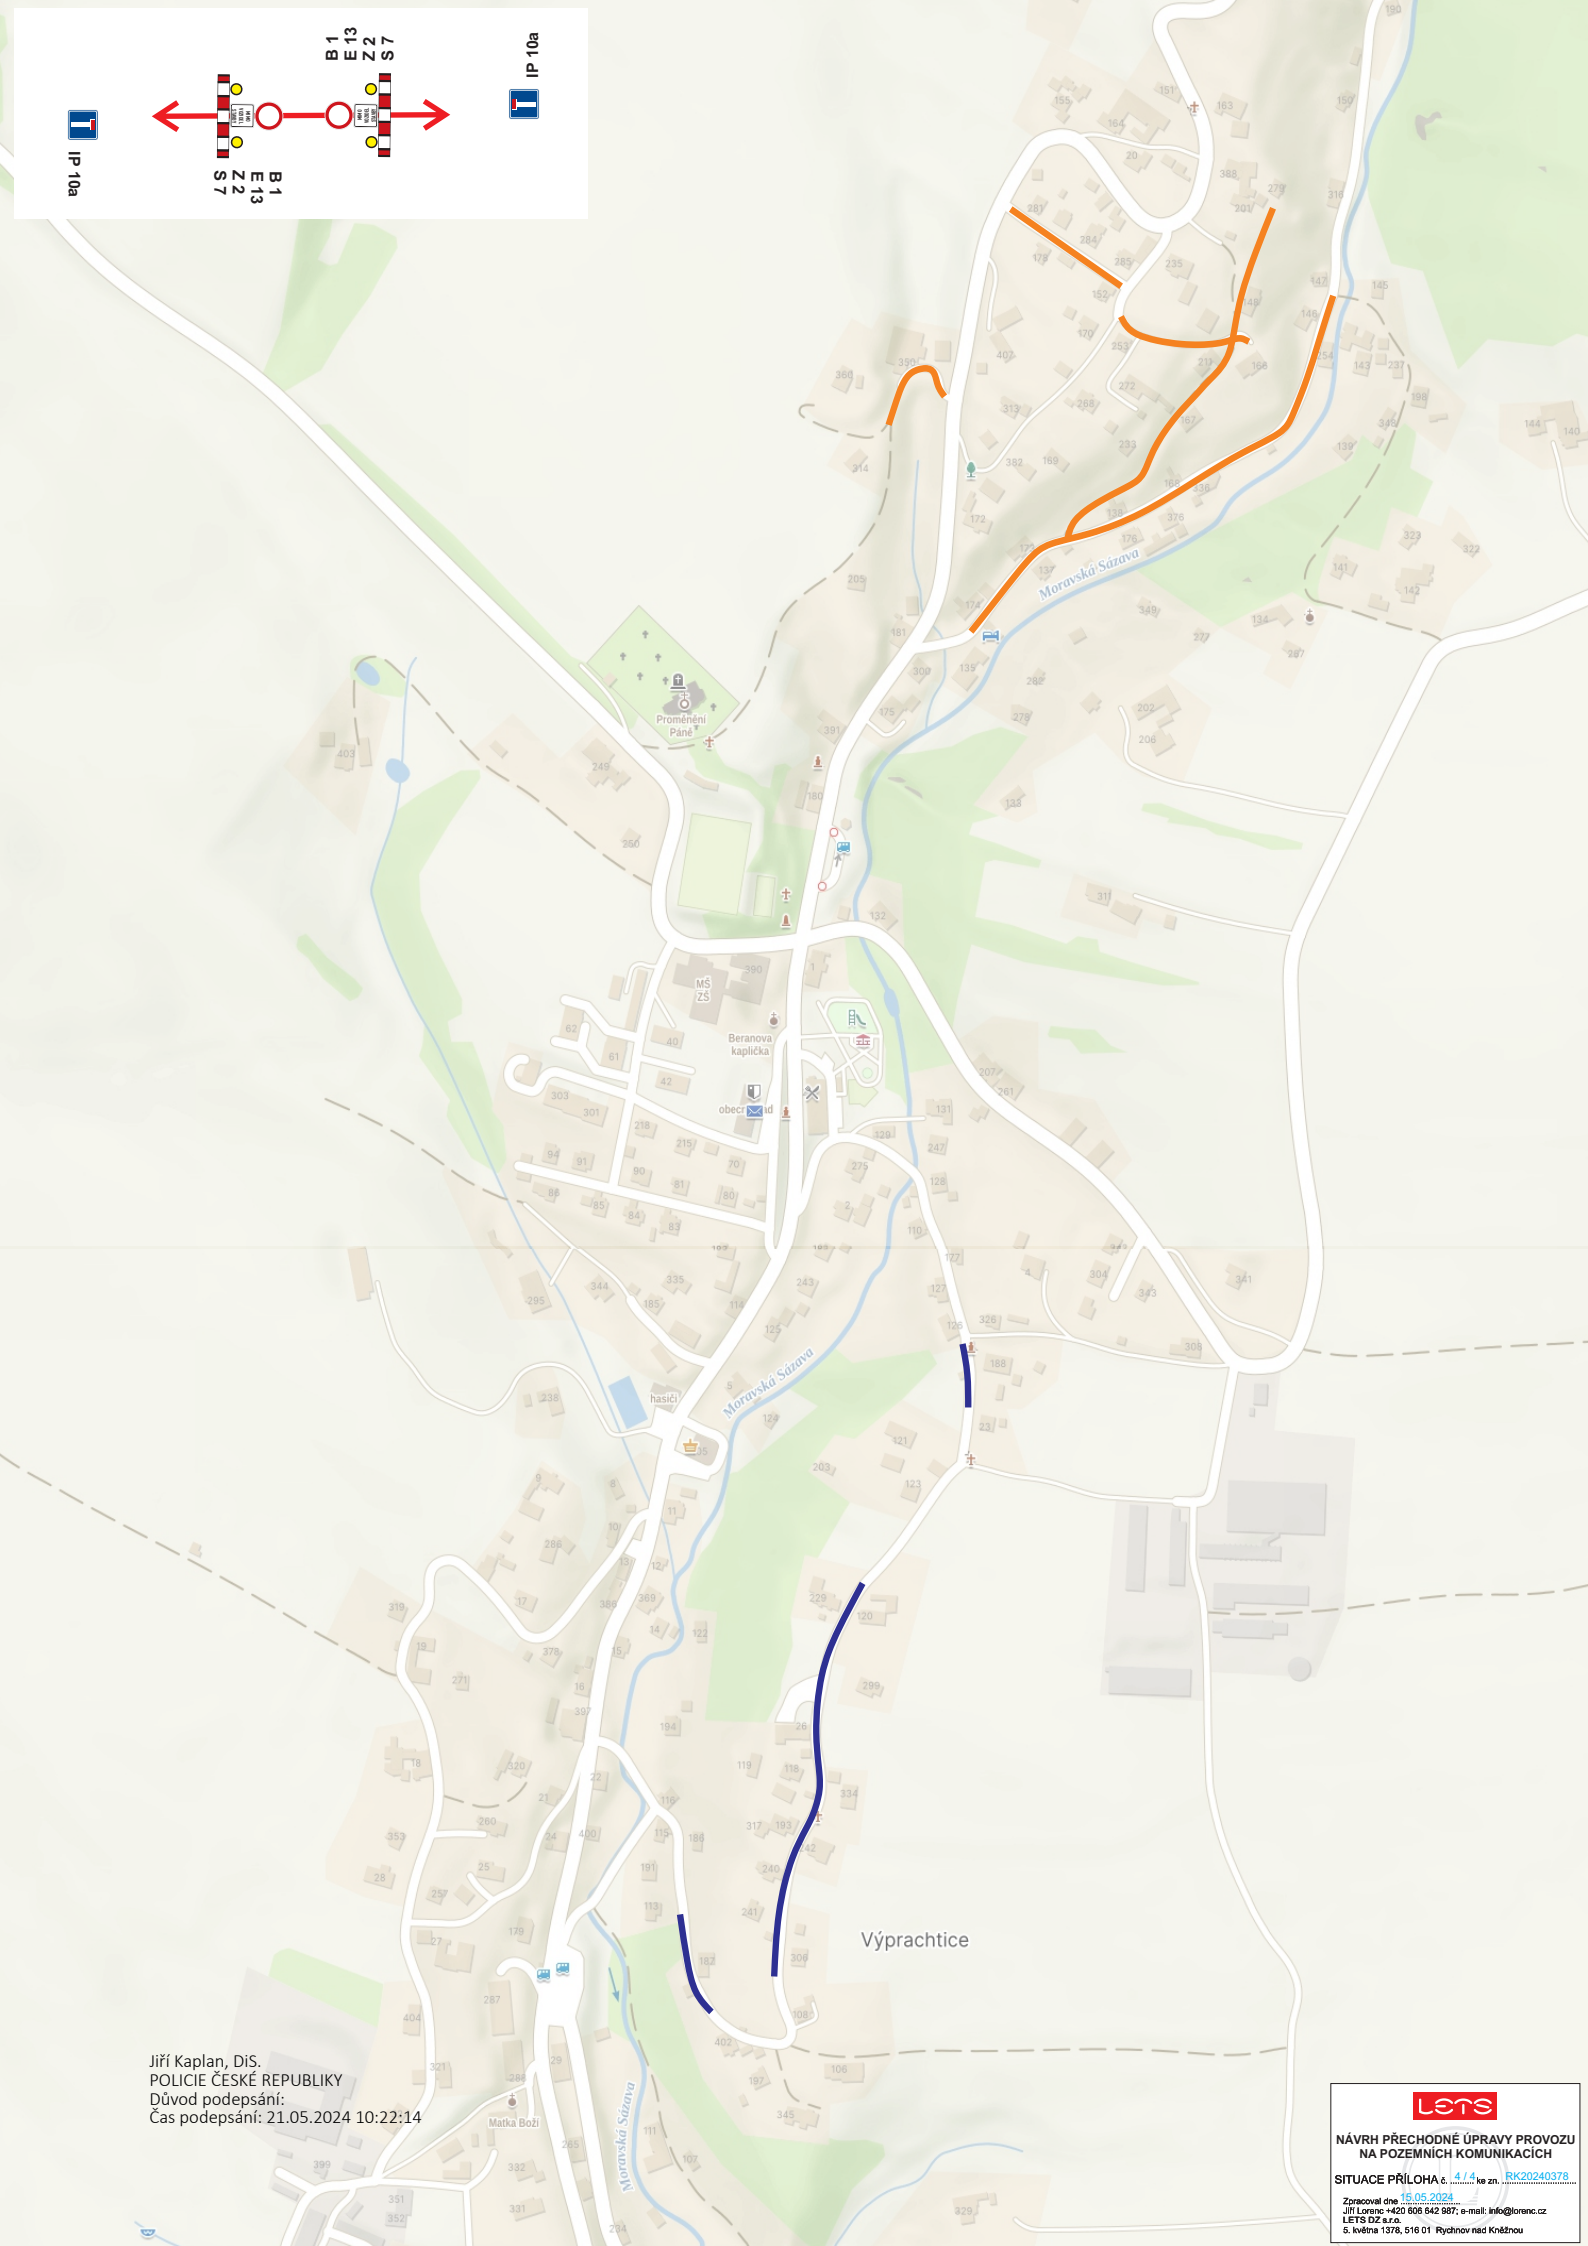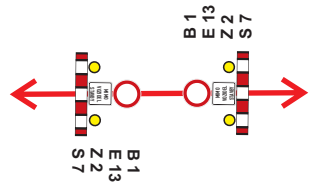

Jiří Kaplan, DiS.
 POLICIE ČESKÉ REPUBLIKY
 Důvod podepsání:
 Čas podepsání: 21.05.2024 10:22:14

lets

NÁVRH PŘECHODNÉ ÚPRAVY PROVOZU
 NA POZEMNÍCH KOMUNIKACÍCH

SITUACE PŘÍLOHA č. 4/4 ke zn. RK20240378

Zpracoval dne 15.05.2024
 Jiří Lorenc +420 806 642 687; e-mail: info@lorenc.cz
 LETS DZ s.r.o.
 5. května 1578, 516 01 Rychnov nad Kněžnou