

# MĚSTSKÝ ÚŘAD LANŠKROUN

nám. J. M. Marků 12, Lanškroun - Vnitřní Město, 563 01 Lanškroun, www.lanskroun.eu

## ODBOR DOPRAVY A SILNIČNÍHO HOSPODÁŘSTVÍ

Oprávněná úřední osoba: lic. Jaroslav Škarka  
Telefon: 465 385 205  
E-mail: jaroslav.skarka@lanskroun.eu  
Cj.: MULA 14042/2016  
Spisová značka: DOP/10637/2016/JŠk  
Počet listů dokumentu: 2  
Počet listů příloh: 4  
Spisový znak: 280.4

V Lanškrouně dne 22. dubna 2016

## VEŘEJNÁ VYHLÁŠKA

### Oznámení o návrhu opatření obecné povahy o stanovení místní úpravy provozu na pozemních komunikacích

Městský úřad Lanškroun, odbor dopravy a silničního hospodářství, jako příslušný orgán státní správy podle ustanovení § 124 odst. 6 zákona č. 361/2000 Sb., o provozu na pozemních komunikacích, ve znění pozdějších předpisů, a v souladu s ustanovením § 77 odst. 1 písm. c) zákona č. 361/2000 Sb., a vyhláškou č. 30/2001 Sb., kterou se provádějí pravidla provozu na pozemních komunikacích a úprava a řízení provozu na pozemních komunikacích, ve znění pozdějších předpisů,

#### oznamuje

dle § 171 a § 172 odst. 1 zákona č. 500/2004 Sb., správní řád, a dále ve smyslu ustanovení § 77 odst. 1 písm. c) zákona č. 361/2000 Sb., o provozu na pozemních komunikacích, a o změnách některých zákonů, ve znění pozdějších předpisů, a vyhlášky č. 30/2001 Sb., návrh opatření obecné povahy, kterým se stanoví místní úprava dopravního značení:

- č. B 13 „Zákaz vjezdu vozidel, jejichž okamžitá hmotnost přesahuje vyznačenou mez (16 t)“ s dodatkovou tabulkou č. E 5 „21 t“ (výhradní zatížitelnost) na silnici III/31119 v obou směrech u mostního objektu ev. č. 31119-3 ve Výprachticích (směr Koburk) a dále dle doložených situací;
- č. B 13 „Zákaz vjezdu vozidel, jejichž okamžitá hmotnost přesahuje vyznačenou mez (15 t)“ s dodatkovou tabulkou č. E 5 „33 t“ (výhradní zatížitelnost) na silnici III/31514 v obou směrech u mostního objektu ev. č. 31514-4 v Dolní Čermné a dále dle doložených situací.

Městský úřad Lanškroun, odbor dopravy a silničního hospodářství, jako příslušný silniční správní úřad příslušný dle § 40 odst. 4 písm. a) zákona č. 13/1997 Sb., o pozemních komunikacích, ve znění pozdějších předpisů, oznamuje v souladu s § 172 zákona č. 500/2004 Sb., správní řád, úpravu dopravního značení na silnici III/31119 a III/31514.

Dopravní značení bude umístěno na náklady Správy a údržby silnic Pardubického kraje neprodleně po nabytí účinnosti opatření obecné povahy v této věci vydaného.

Správní orgán posoudil požadavek Správy a údržby silnic Pardubického kraje, IČ 00085031, Doubravice 98, 533 53 Pardubice. Dopravní značení u mostních objektů bude instalováno na základě závěrů z mostní prohlídky z důvodu bezpečnostního opatření do doby celkové rekonstrukce.

Správní orgán v souladu se zákonem č. 361/2000 Sb., o provozu na pozemních komunikacích, ve znění pozdějších předpisů, konzultoval možné dopravní řešení s Dopravním inspektorátem Krajského ředitelství policie Pardubického kraje, územní odbor Ústí nad Orlicí.

Krajské ředitelství policie Pardubického kraje, územní odbor Ústí nad Orlicí, Dopravní inspektorát, vydalo k předmětnému návrhu souhlasné stanovisko dne 11. 4. 2016 pod čj. KRPE-28086-1/ČJ-2016-171106.

Podle § 172 odst. 5 zákona č. 500/2004 Sb., správní řád, do 30 dnů ode dne zveřejnění tohoto návrhu opatření obecné povahy mohou vlastníci nemovitostí, jejichž práva, povinnosti nebo zájmy související s výkonem vlastnického práva by mohly být opatřením přímo dotčeny, podat písemné odůvodněné námítky a dále kdokoli, jehož práva, povinnosti nebo zájmy mohou být tímto opatřením obecné povahy přímo dotčeny, může uplatnit písemné připomínky u silničního správního úřadu Městský úřad Lanškroun, odbor dopravy a silničního hospodářství.

#### **Obdrží**

Správa a údržba silnic Pardubického kraje, IDDS: ffhk8fq

Obec Výprachtice, IDDS: sribv9y (se žádostí o vyvěšení)

Městys Dolní Čermná, IDDS: pxkber4 (se žádostí o vyvěšení)

Krajské ředitelství policie Pardubického kraje, Územní odbor Ústí nad Orlicí, Dopravní inspektorát, IDDS: ndihp32

Ostatním účastníkům řízení doručeno veřejnou vyhláškou.

**lic. Jaroslav Škarka v. r.**  
zástupce vedoucího odboru  
dopravy a silničního hospodářství

Návrh opatření obecné povahy bude zveřejněn po dobu 15 dnů na úřední desce Městského úřadu Lanškroun, na úřední desce Obecního úřadu Výprachtice a na úřední desce Úřadu městyse Dolní Čermná.


Zároveň žádáme o vrácení tohoto dokumentu s uvedením dne vyvěšení a sejmutí včetně razítka a podpisu. Současně úřad uvedené obce příslušné k vyvěšení tohoto dokumentu potvrzuje, že tato písemnost byla zveřejněna způsobem umožňujícím dálkový přístup.

Vyvěšeno dne .....

Sejmuto dne .....


*Razítka a podpis orgánu, který potvrzuje vyvěšení a sejmutí písemnosti.*

Příloha č. 1: – Grafický návrh osazení SDZ, mostní objekt ev. č.: 31225-3

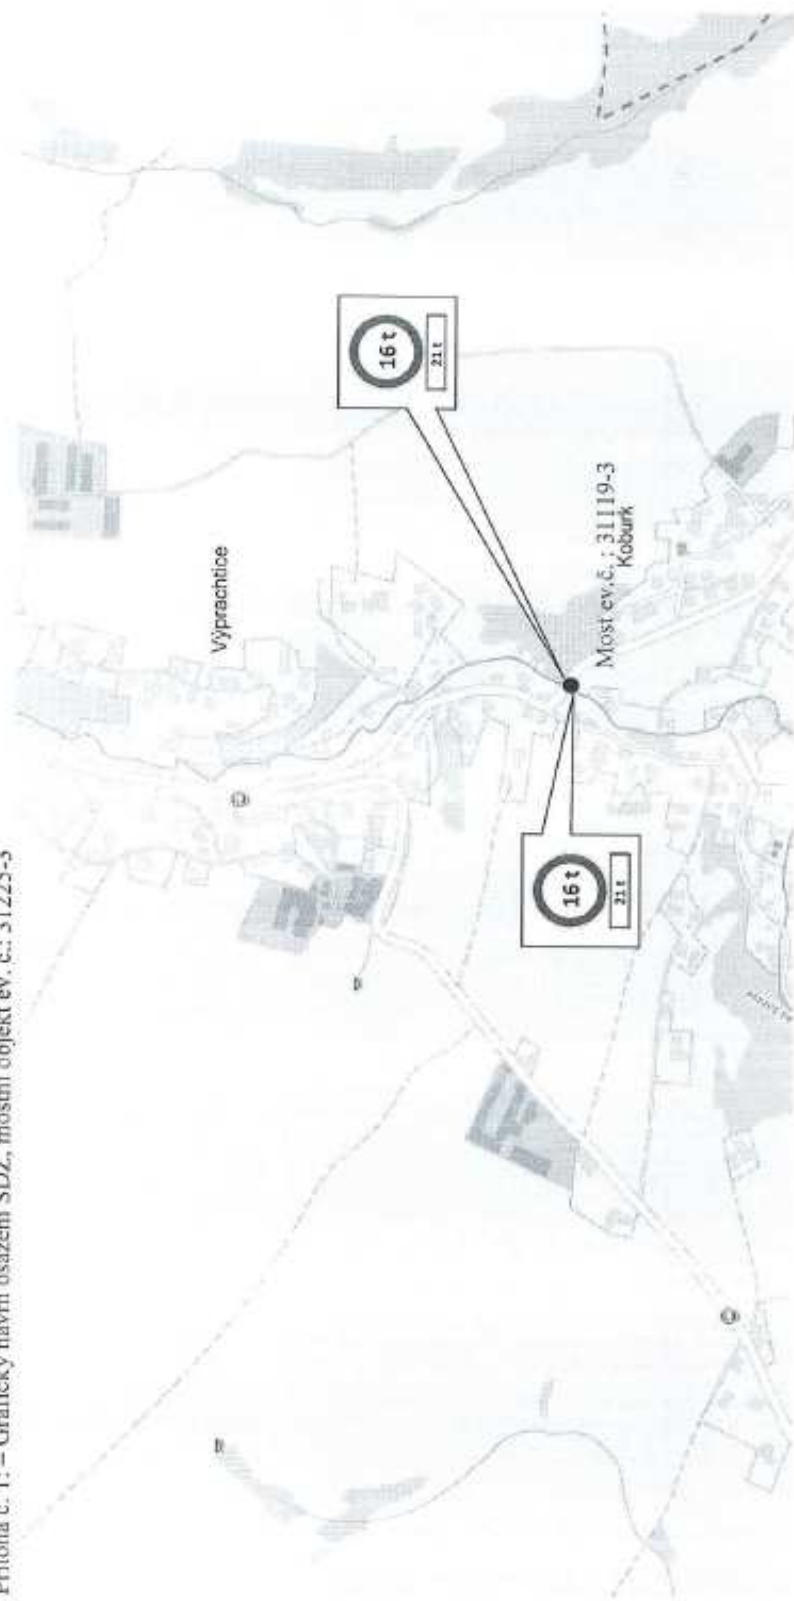




Príloha č. 2: – Grafický návrh osazení SDZ, mostní objekt ev. č.: 31514-4

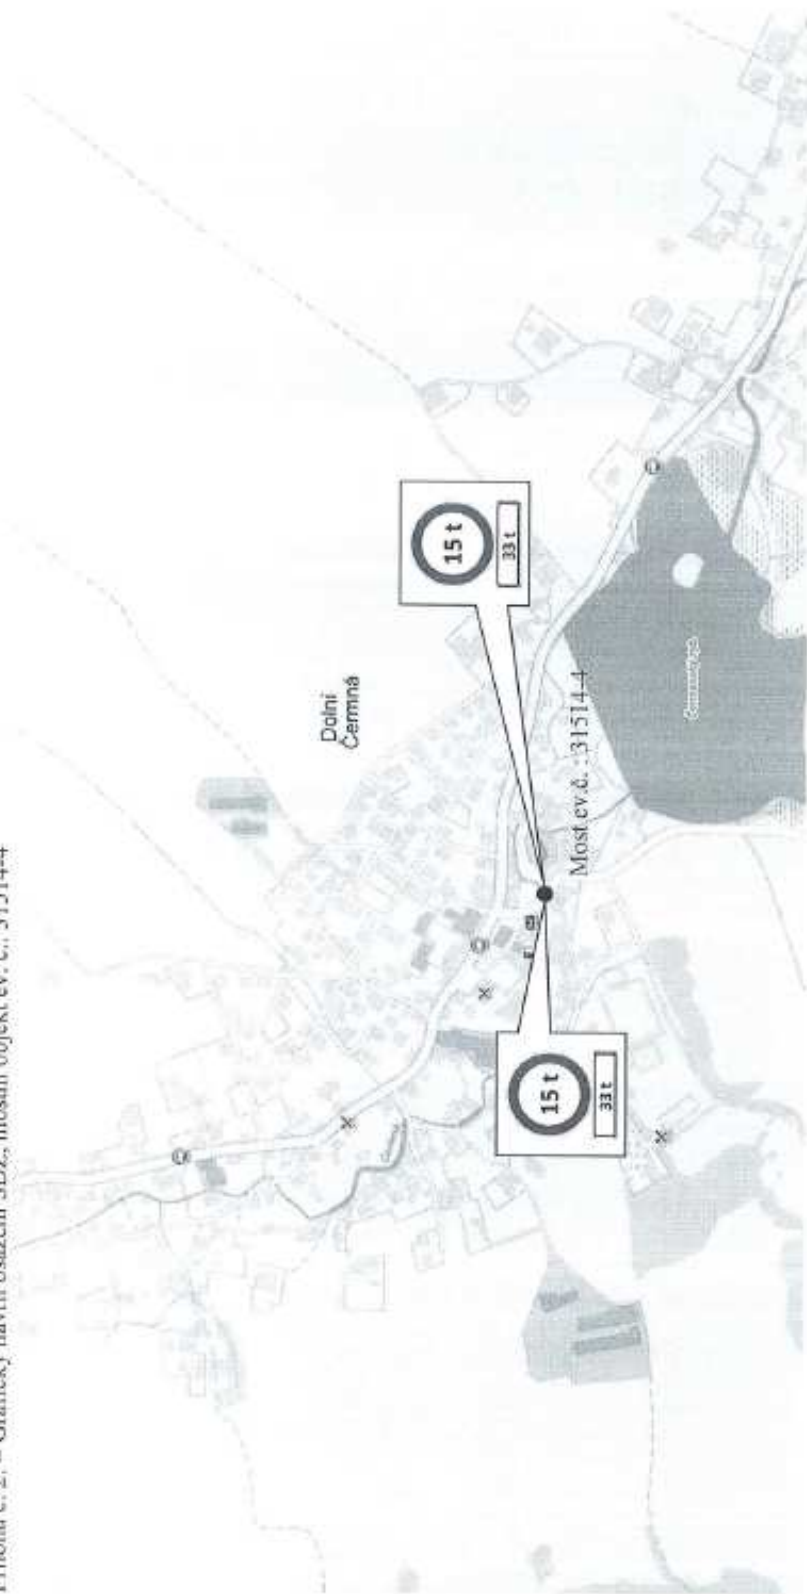

Příloha č. 1: – Grafický návrh osazení SDZ, mostní objekt ev. č.: 31119-3

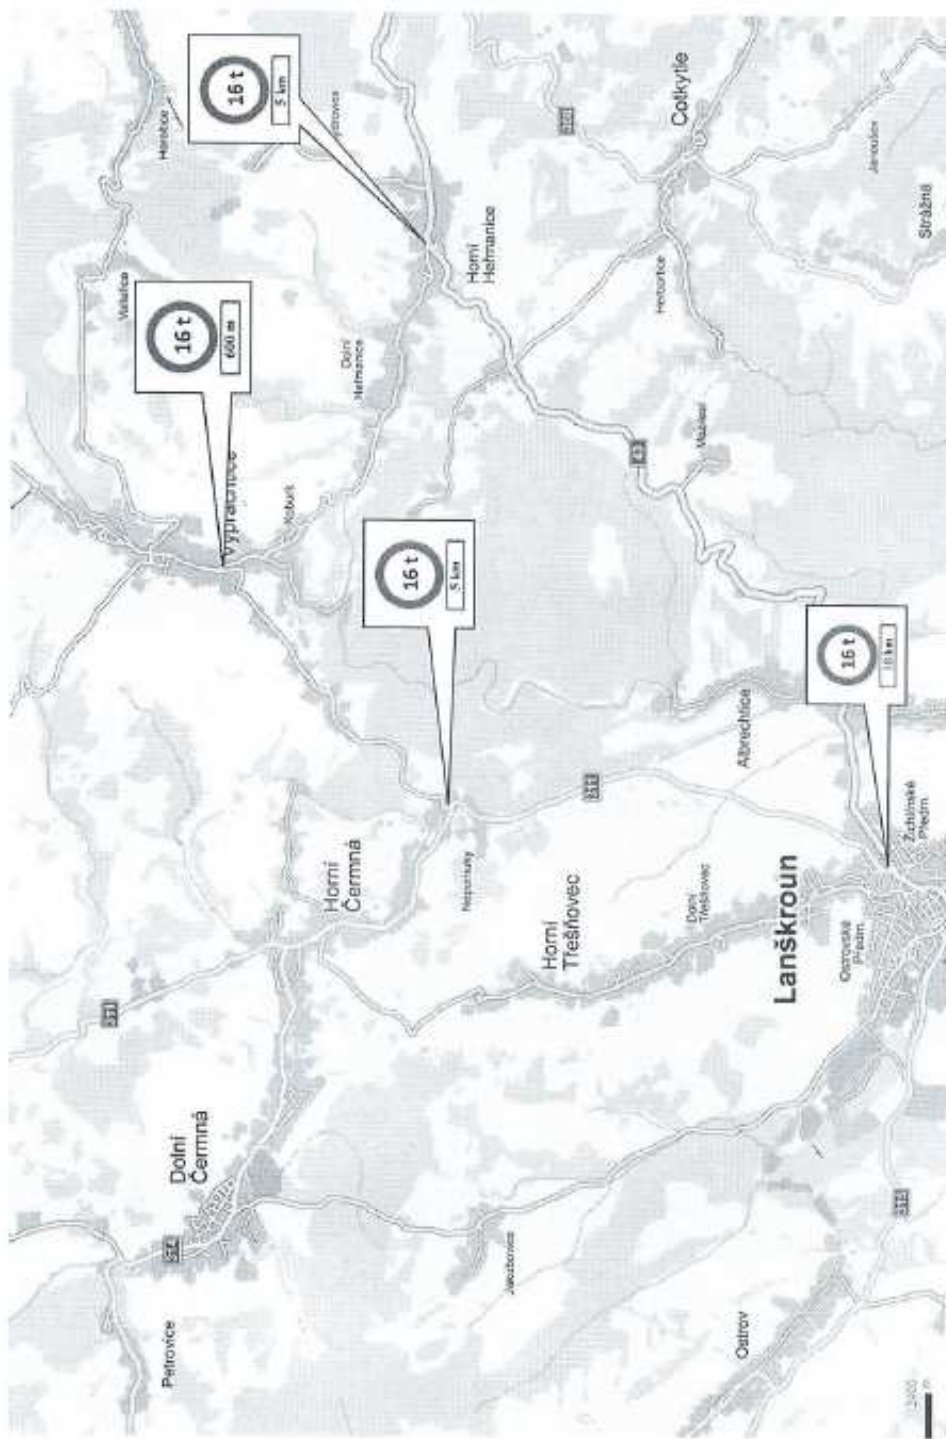

Príloha č. 2: – Grafický návrh osazení SDZ, mostní objekt ev. č.: 31514-4

