ÚZEMNÍ PLÁN VÝPRACHTICE

KONCEPCE TECHNICKÉ INFRASTRUKTURY

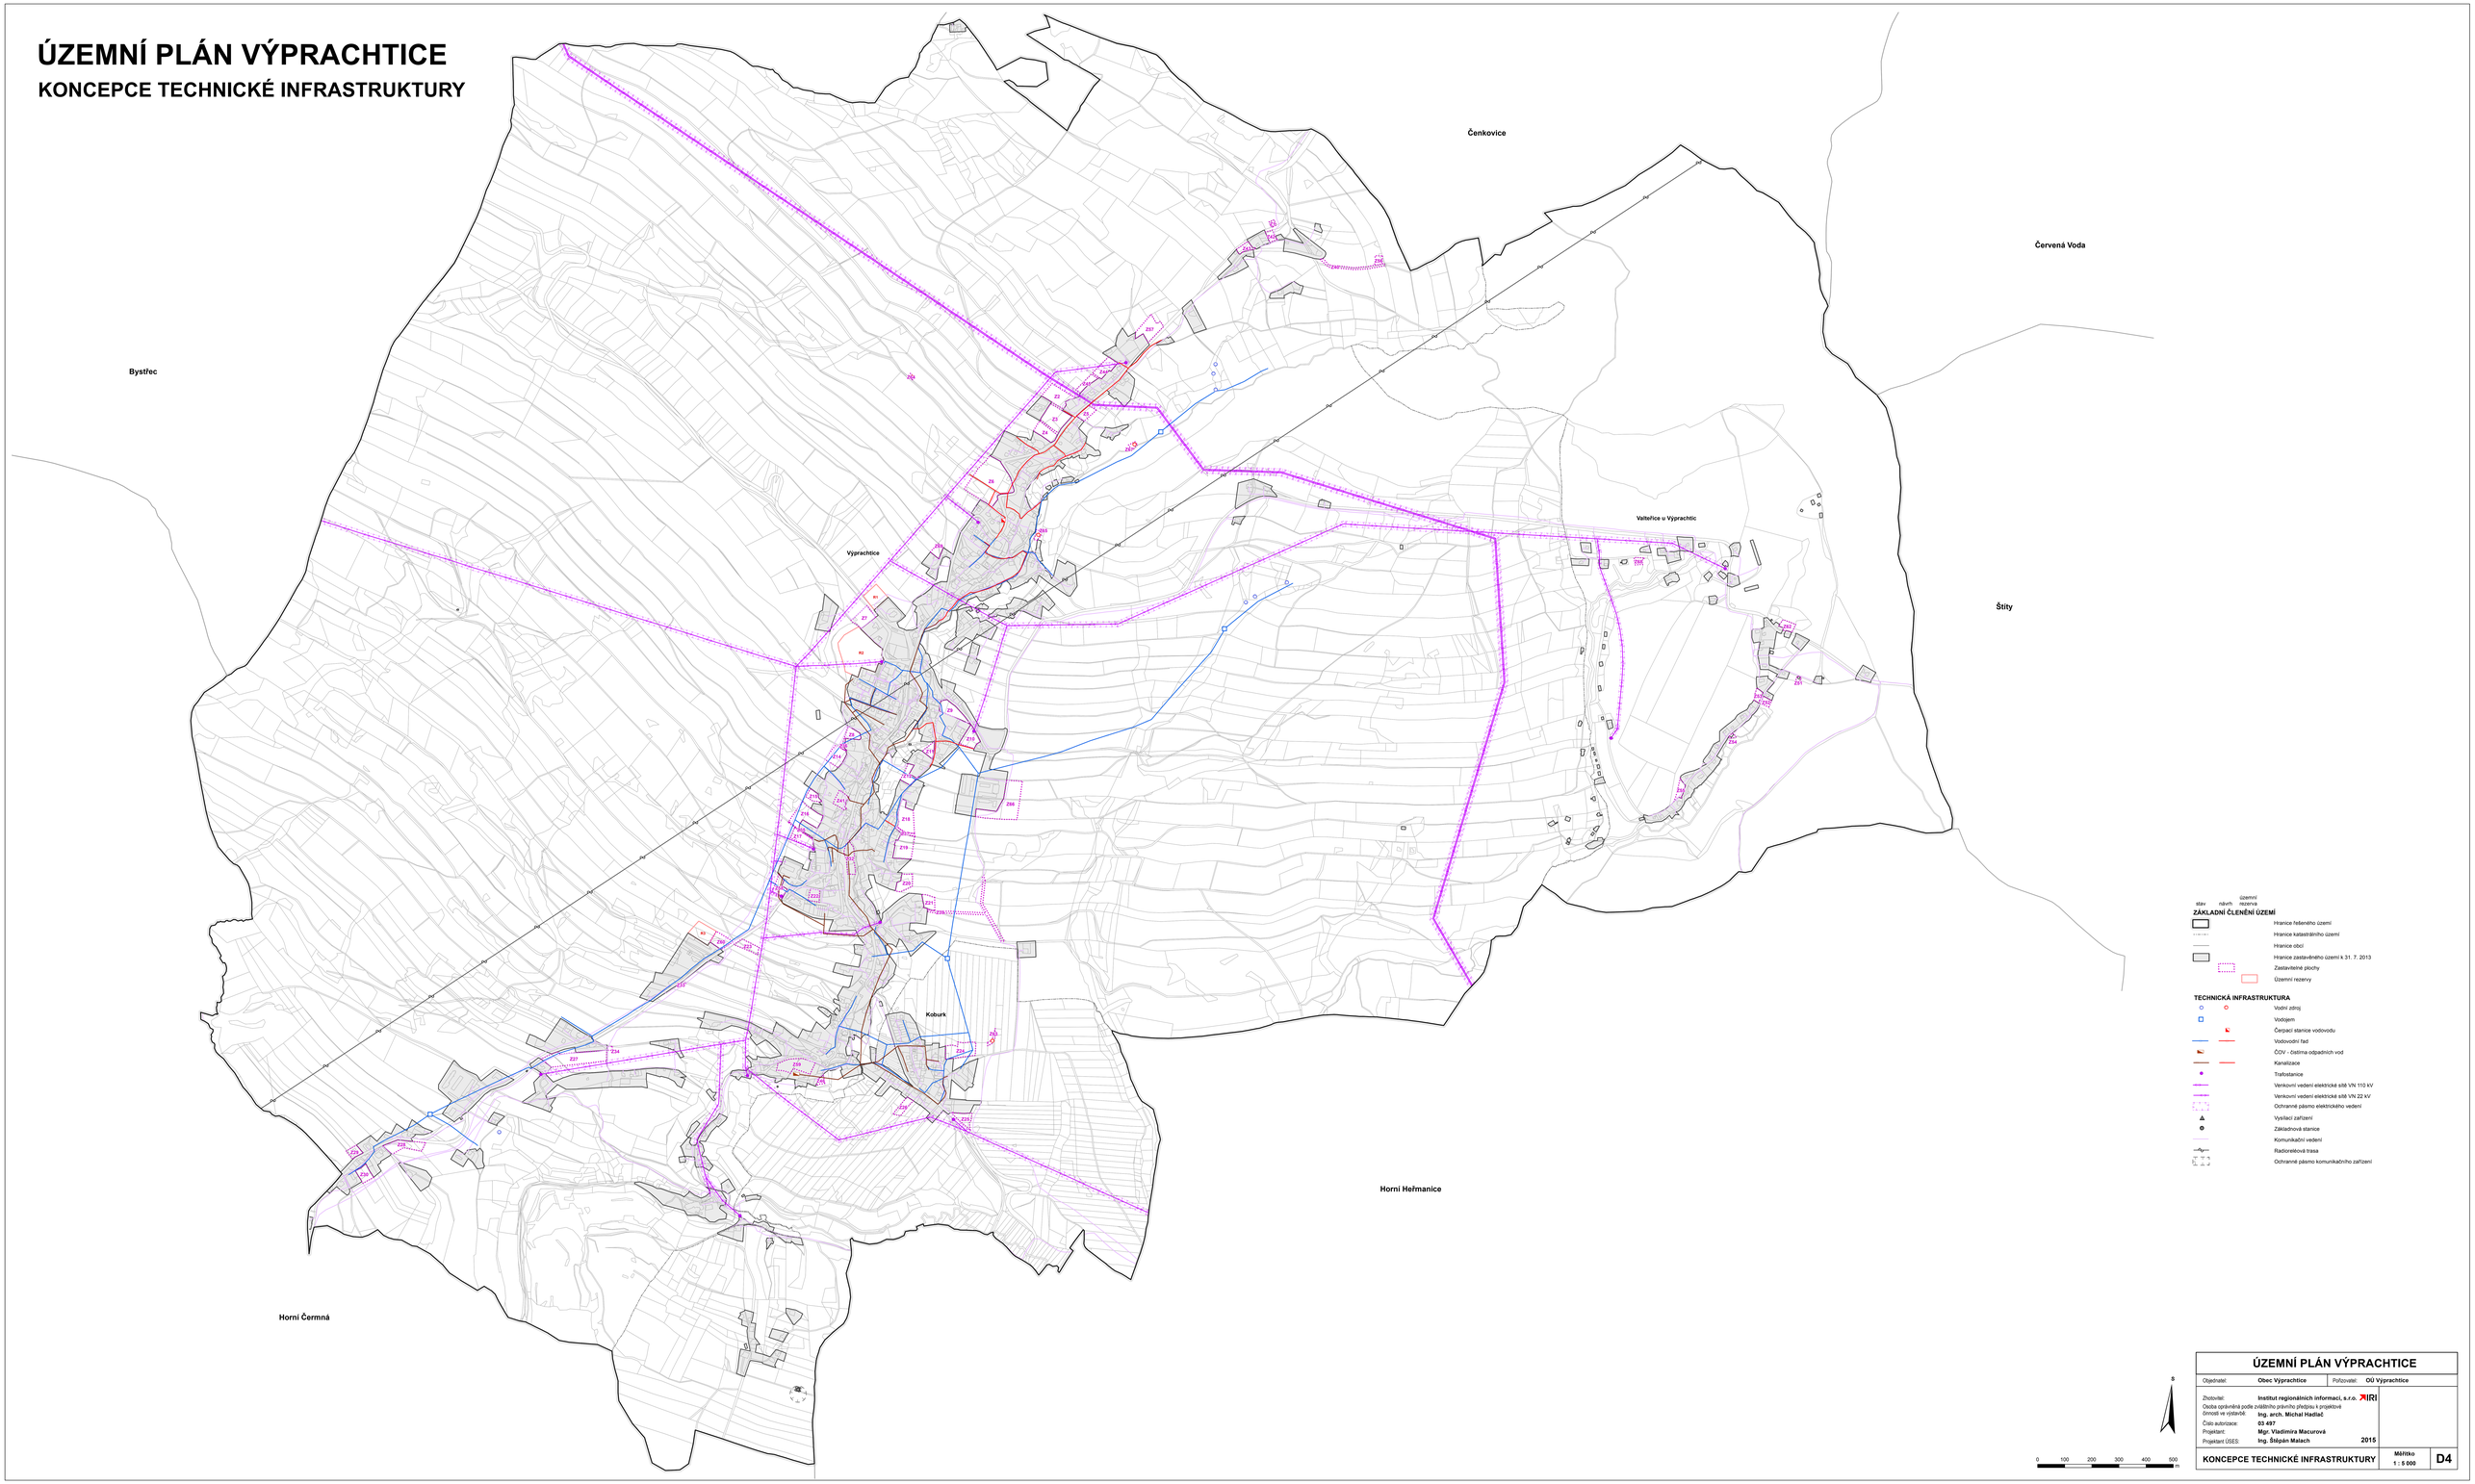

ÚZEMNÍ PLÁN VÝPRACHTICE			
Objednatel:	Obec Výprachtice	Pořizovatel:	OÚ Výprachtice
Zhotovitel:	Institut regionálních informací, s.r.o. IRI		
Osoba oprávněná podle zvláštního právního předpisu k projektové činnosti ve výstavbě:	Ing. arch. Michal Hadlač		
Číslo autorizace:	03 497		
Projektant:	Mgr. Vladimíra Macurová		
Projektant ÚSES:	Ing. Štěpán Malach	2015	
KONCEPCE TECHNICKÉ INFRASTRUKTURY		Měřítko 1 : 5 000	D4