

# OBECNÍ ÚŘAD VÝPRACHTICE

## STAVEBNÍ ÚŘAD

Adresa: Výprachtice č.p. 3, 561 34 Výprachtice  
Vyřizuje: Bc. Lukáš Lešikar  
Telefon: 733 126 274  
E-mail: stavebniurad@obec-vyprachtice.cz

Č.j.: OUVY 1289/2022  
Sp.zn.: OUVYs 1237/20232

Počet str. dokum.: 2  
Počet listů příloh: 1  
Spisový znak: 328.3

Ve Výprachticích dne 12.10.2022

### VEŘEJNÁ VYHLÁŠKA OZNÁMENÍ O ZAHÁJENÍ ÚZEMNÍHO ŘÍZENÍ

**ČEZ Distribuce, a.s., IČO: 24729035, Teplická 874/8, Děčín IV – Podmokly, 405 02 Děčín,**

kterou zastupuje na základě plné moci

**K energo, s.r.o., IČO: 27494683, Nádražní 346, 563 01 Lanškroun**

(dále jen "žadatel"), podal dne 05.10.2022 žádost o vydání územního rozhodnutí pro stavbu:

**„IV-12-2023400 Čenkovice 167, kNN“**

**na pozemku parc. č. 42/4, 42/2, 42/5, 912/1, 3/6, 860/1, 6/4, 4, st. par. č. 71 a 498 v katastrálním území Čenkovice**

(dále jen "záměr").

Záměr obsahuje:

výstavbu nového kabelového vedení nn, které bude vedeno z TS UO 1354 - Čenkovice u školy. Z pole č. 1 rozvaděče trafostanice bude odpojeno stávající kabelové vedení AYKY 3x120+70mm<sup>2</sup>, které je vedeno do rozpojovací skříně R49. Místo tohoto kabelu bude z rozvaděče vyvedeno kabelové vedení AYKY 3x240+120mm<sup>2</sup>, které bude vedeno do nové rozpojovací skříně SR402/NKW2 (SJZ R91). V této rozpojovací skříně bude odjištěn kabel AYKY 3x120+70mm<sup>2</sup>, který bude za trafostanici naspojován na stávající kabel, který je veden do R49. Dále bude v rozpojovací skříně odjištěn nový kabel AYKY 3x240+120mm<sup>2</sup>, který bude veden po louce na p.č. 42/4 směrem k travnaté cestě za oplocením. Kabel nn bude veden travnatou cestou na p.č. 912/1 směrem k místní komunikaci. Za travnatou cestou bude kabelové vedení nn uloženo v asfaltovém chodníku, poté bude uloženo pod vjezdem na parkoviště u obchodu a podél budovy č.p. 167. Kabelové vedení nn bude vedeno do rozpojovací skříně SR402/NVW2 (SJZ R90). V této rozpojovací skříně bude odjištěn kabel nn AYKY 3x240+120 mm<sup>2</sup>, který bude veden překopem přes místní komunikaci a ukončen ve stávající rozpojovací skříně SR602 (SJZ R17). Nová rozpojovací skříň SR402/NVW2 nahradí stávající SS100/NVE1P, která bude demontována. Stávající kabelové vedení nn AYKY 4x50mm<sup>2</sup> bude v rozpojovací skříně SJZ R17 odpojeno.

Stavební úřad přezkoumal žádost a shledal, že nesplňuje podmínky pro vydání územního souhlasu ani pro zjednodušené územní řízení, a to proto, že nebyly doloženy souhlasy vlastníků sousedních pozemků. Záměr bude projednán v územním řízení.

Uvedeným dnem bylo zahájeno územní řízení (dále jen "územní řízení").

Obecní úřad Výprachtice, Stavební úřad, jako stavební úřad příslušný podle § 13 odst. 1 písm. e) zákona č. 183/2006 Sb., o územním plánování a stavebním řádu (stavební zákon), ve znění pozdějších předpisů

(dále jen "stavební zákon"), a dle § 11 odst. 1 písm. b) zákona č. 500/2004 Sb., správní řád, ve znění pozdějších předpisů (dále jen správní řád), oznamuje zahájení územního řízení podle § 87 stavebního zákona, ve kterém vzhledem k rozsahu stavby upouští od ústního jednání. Dotčené orgány mohou uplatnit závazná stanoviska a účastníci řízení své námitky do

### **15 dnů od doručení tohoto oznámení.**

Dotčené orgány a účastníci řízení mohou nahlížet do podkladů rozhodnutí (Obecní úřad Výprachtice, Stavební úřad, úřední dny: pondělí a středa od 8,00 - 11,30 a 12,00 - 17,00 hod.; v jiné dny po telefonické dohodě).

Stavební úřad podle § 36 odst. 3 správního řádu vyrozumívá účastníky řízení, že

#### **ve lhůtě do 5 dnů**

**po skončení uvedené lhůty pro podání námitek**, se mohou vyjádřit k podkladům rozhodnutí. V této souvislosti stavební úřad současně účastníky řízení upozorňuje, že toto ustanovení neslouží k tomu, aby se účastníci řízení mohli opětovně vyjádřit k projednávané věci a uplatnit k předmětu řízení nové námitky či připomínky.

Účastníci řízení mohou nahlížet do podkladů rozhodnutí (Obecní úřad Výprachtice, Stavební úřad, úřední dny: pondělí a středa od 8,00 - 11,30 a 12,00 - 17,00 hod.; v jiné dny po telefonické dohodě).

#### **Poučení:**

Závazná stanoviska dotčených orgánů, námitky účastníků řízení musí být uplatněny nejpozději ve stanovené lhůtě, jinak se k nim nepřihlíží. Účastníci jsou oprávněni navrhopvat důkazy a činit jiné návrhy po celou dobu řízení až do vydání rozhodnutí. Účastníci mají právo vyjádřit v řízení své stanovisko. Účastníci se mohou před vydáním rozhodnutí vyjádřit k podkladům rozhodnutí, popřípadě navrhnout jejich doplnění.

K závazným stanoviskům a námitkám k věcem, o kterých bylo rozhodnuto při vydání územního plánu, se nepřihlíží. K námitkám, které překračují rozsah a nesplňují požadavky § 89 odst. 4 stavebního zákona, se nepřihlíží. Účastník řízení ve svých námitkách uvede skutečnosti, které zakládají jeho postavení jako účastníka řízení, a důvody podání námitek.

Obec může uplatnit námitky k ochraně zájmů obce a zájmů občanů obce. Vlastník pozemku nebo stavby, na kterých má být požadovaný záměr uskutečněn, není-li sám žadatelem, nebo ten, kdo má jiné věcné právo k tomuto pozemku nebo stavbě, nebo osoba, jejíž vlastnické nebo jiné věcné právo k sousedním stavbám anebo sousedním pozemkům nebo stavbám na nich může být územním rozhodnutím přímo dotčeno, může uplatňovat námitky proti projednávanému záměru v rozsahu, jakým je její právo přímo dotčeno. Osoba, která je účastníkem řízení podle zvláštního právního předpisu, může uplatňovat námitky pouze v rozsahu, v jakém je projednávaným záměrem dotčen veřejný zájem, jehož ochranou se podle zvláštního právního předpisu zabývá.

Nechá-li se některý z účastníků zastupovat, předloží jeho zástupce písemnou plnou moc.

- otisk úředního razítka -

**Bc. Lukáš Lešikar**  
vedoucí stavebního úřadu

Toto oznámení musí být vyvěšeno po dobu minimálně 15 dnů na úřední desce obecního úřadu Výprachtice. Po stejnou dobu musí být zveřejněno i způsobem, umožňujícím dálkový přístup. Patnáctý den vyvěšení na úřední desce je dnem doručení.

Vyvěšeno dne:

Sejmuto dne:

Zveřejněno dálkovým přístupem:

Podpis a razítko odpovědné osoby:

### **Obdrží:**

*účastníci (do vlastních rukou)*


1. ČEZ Distribuce, a.s., Teplická 874/8, Děčín IV – Podmokly, 405 02 Děčín, kterou zastupuje na základě plné K energo s.r.o., Nádražní 346, 563 01 Lanškroun, IDDS: fhbeq4b
2. Obec Čenkovice, 168, Čenkovice, IDDS: izma4iw
3. Šenovská Marcela Bc., Vančurova 926/4, 78701 Šumperk
4. Novotný Petr Ing., Blanická 1803/21, 78701 Šumperk
5. Novotná Marta Ing., Blanická 1803/21, 78701 Šumperk
6. Slodičák Jiří, č. p. 45, 56164 Čenkovice
7. Slodičáková Jana, č. p. 45, 56164 Čenkovice
8. Langr Jan, č. p. 5, 56164 Čenkovice
9. Langrová Věra, č. p. 5, 56164 Čenkovice
10. Burian Milan, č. p. 227, 56164 Čenkovice
11. Burianová Marie, č. p. 227, 56164 Čenkovice
12. DERESTA s.r.o., č. p. 7, 67503 Kamenná, IDDS: 6vtynqz
13. Matějka Józefa, č. p. 8, 56164 Čenkovice
14. Hendrychová Petra, Palachova 702/35, Předměstí, 41201 Litoměřice
15. Poláčková Marta, č. p. 262, 56125 Rudoltice
16. Vodovody a kanalizace Jablonné nad Orlicí, a.s., Slezská 350, 561 64 Jablonné nad orlicí, IDDS: wr5uy77
17. CETIN, Českomoravská 2510/19, Libeň, 190 00 Praha, IDDS: qa7425t

*účastníci územního řízení veřejnou vyhláškou*

Vlastníci sousedních pozemků a staveb v návaznosti na § 87 odst. 3 stavebního zákona identifikováni označením parc. č. pozemků: 43/3 v k.ú. Čenkovice

*dotčené orgány*

18. Městský úřad Lanškroun, Odbor životní prostředí, nám. J. M. Marků č.p. 12, 563 01 Lanškroun, IDDS: 27tbq25
19. Městský úřad Lanškroun, odbor investic a majetku, nám. J. M. Marků č.p. 12, 563 01 Lanškroun-Vnitřní Město IDDS: 27tbq25

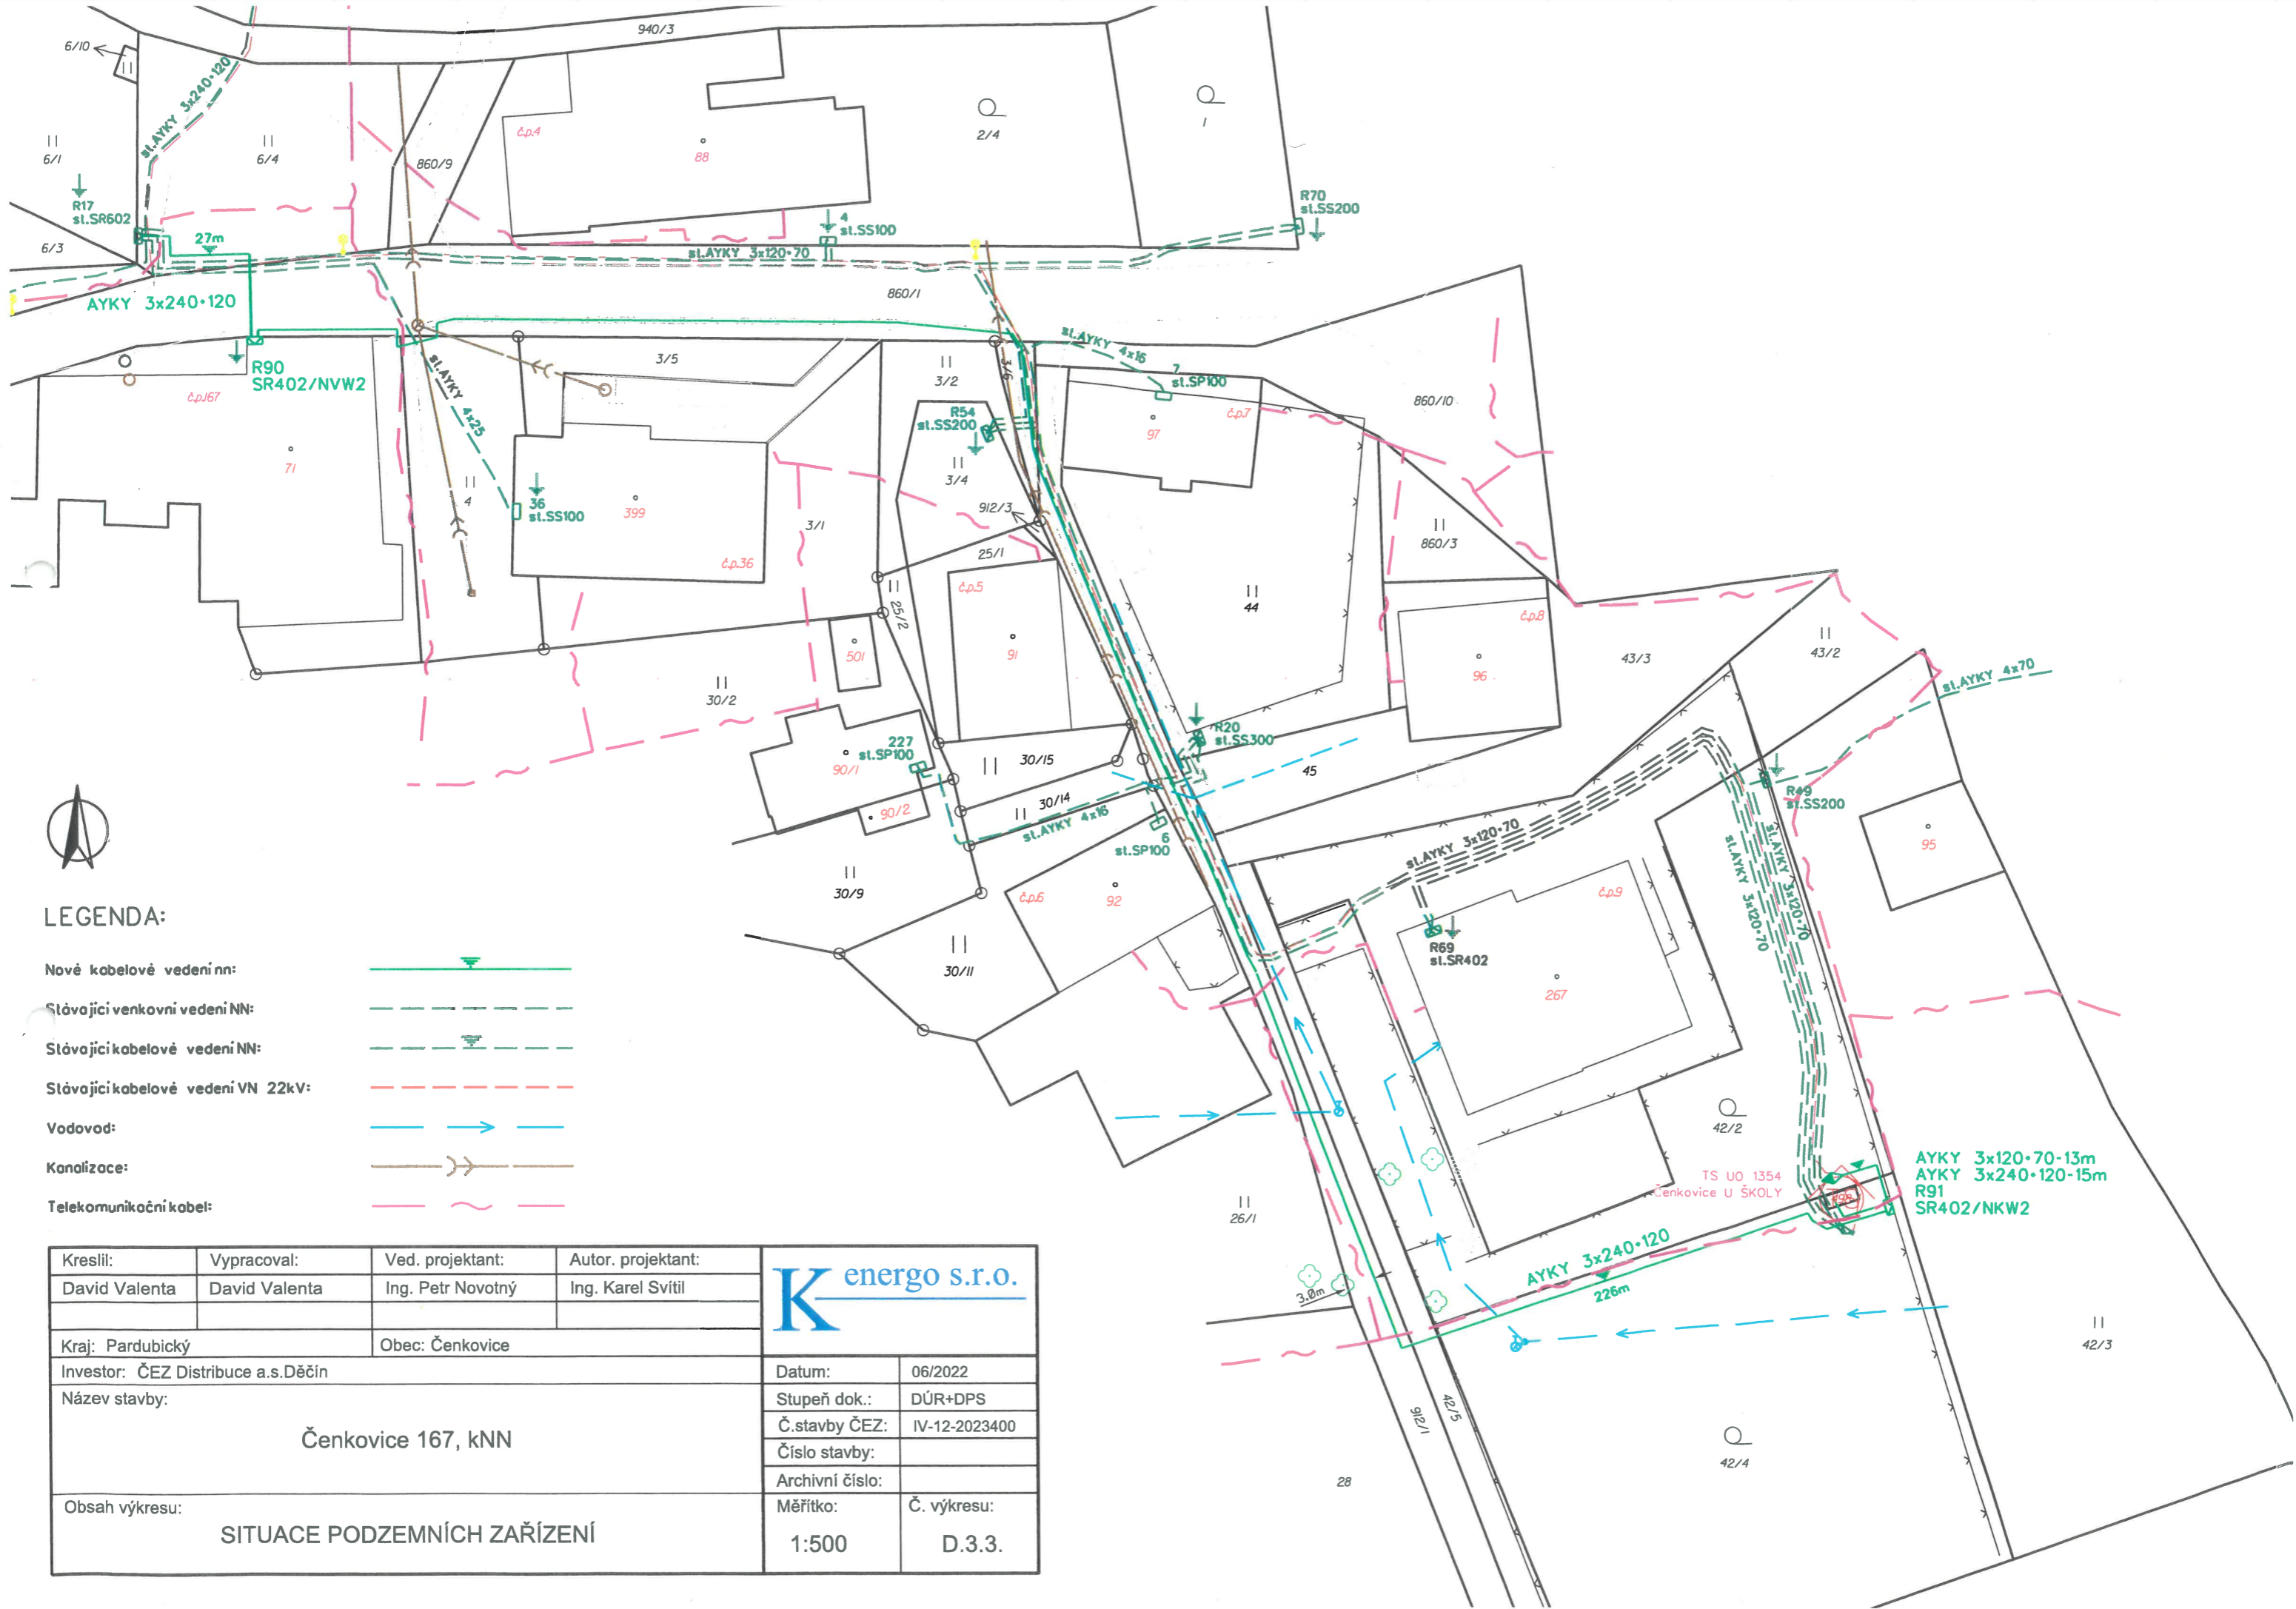

**LEGENDA:**

- Nové kabelové vedení nn:
- Stávající venkovní vedení NN:
- Stávající kabelové vedení NN:
- Stávající kabelové vedení VN 22kV:
- Vodovod:
- Kanalizace:
- Telekomunikační kabel:

Kreslil:	Vypracoval:	Ved. projektant:	Autor. projektant:
David Valenta	David Valenta	Ing. Petr Novotný	Ing. Karel Svítíl
Kraj: Pardubický		Obec: Čenkovice	
Investor: ČEZ Distribuce a.s. Děčín			
Datum: 06/2022			
Stupeň dok.: DÚR+DPS			
Č. stavby ČEZ: IV-12-2023400			
Číslo stavby:			
Archivní číslo:			
Obsah výkresu:		Měřítko:	Č. výkresu:
<b>SITUACE PODZEMNÍCH ZAŘÍZENÍ</b>		1:500	D.3.3.

**K**energo s.r.o.

AYKY 3x120-70-13m  
 AYKY 3x240-120-15m  
 R91  
 SR402/NKW2