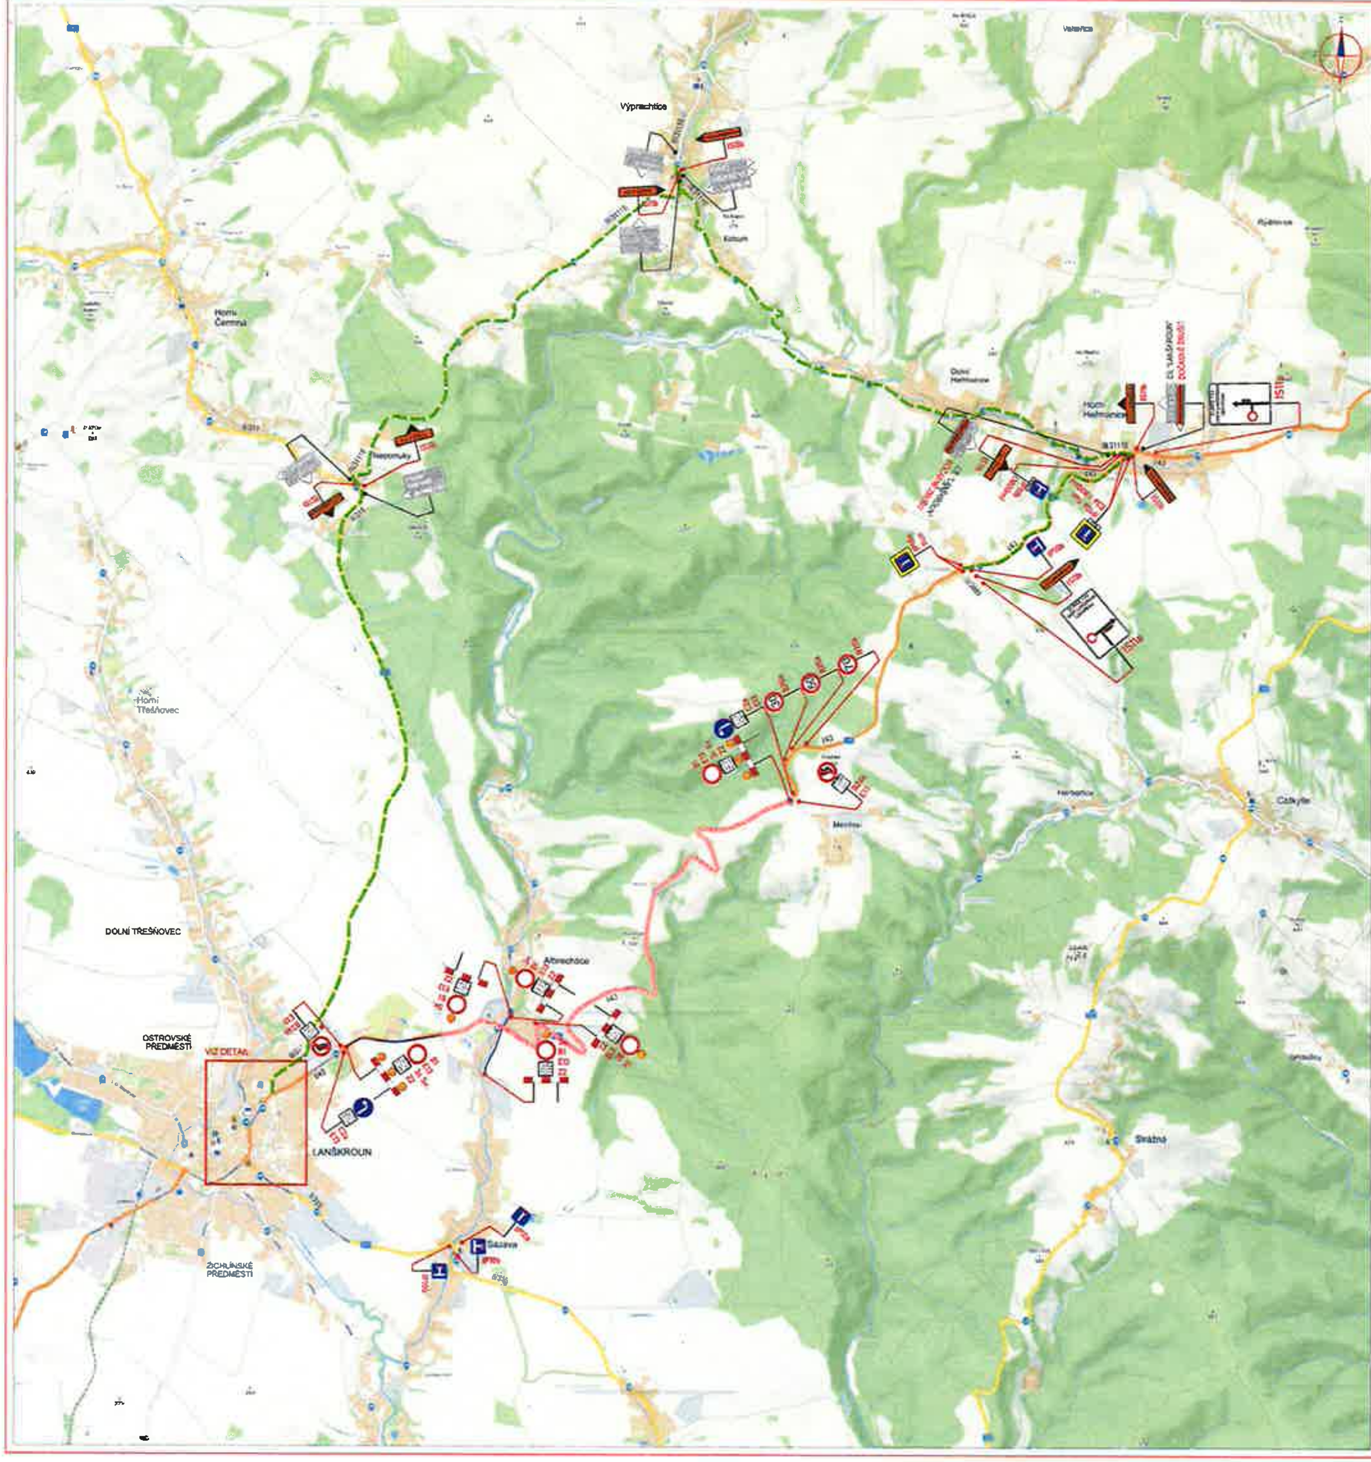

KRAJSKÝ ÚŘAD PARDUBICKÉHO KRAJE
Odbor dopravy
a silničního hospodářství
-010-

k č.j. KrÚ 52962/2020

LEGENDA

A15 PŘECHODNÉ DOPRAVNÍ ZNAČENÍ	TRASA ZÁVODU
STÁVAJÍCÍ DOPRAVNÍ ZNAČENÍ	TEXT DODATKOVÉ TABULKY
STÁVAJÍCÍ DOPRAVNÍ ZNAČENÍ DOČASNĚ ZRUŠENÉ	DEPO ZÁVODU
	OBJÍZDNÁ TRASA

POZNÁMKA:

PŘEHLEDOVÁ MAPA — ÚPLNÁ UZAVÍRKA — ČÁSTEČNÁ UZAVÍRKA

ZNAKOM

Místo:	LANŠKROUN	Číslo zak.	21200015
Silnice:	I/43	Formát	594x730
Staničení úseku:	KM 86.735 – KM 92.640	Datum	24.7.2020
Akce:	I. ALBRECHTICKÝ KOPEC	Číslo přílohy	1
Obsah:	PŘECHODNÉ DOPRAVNÍ ZNAČENÍ		